

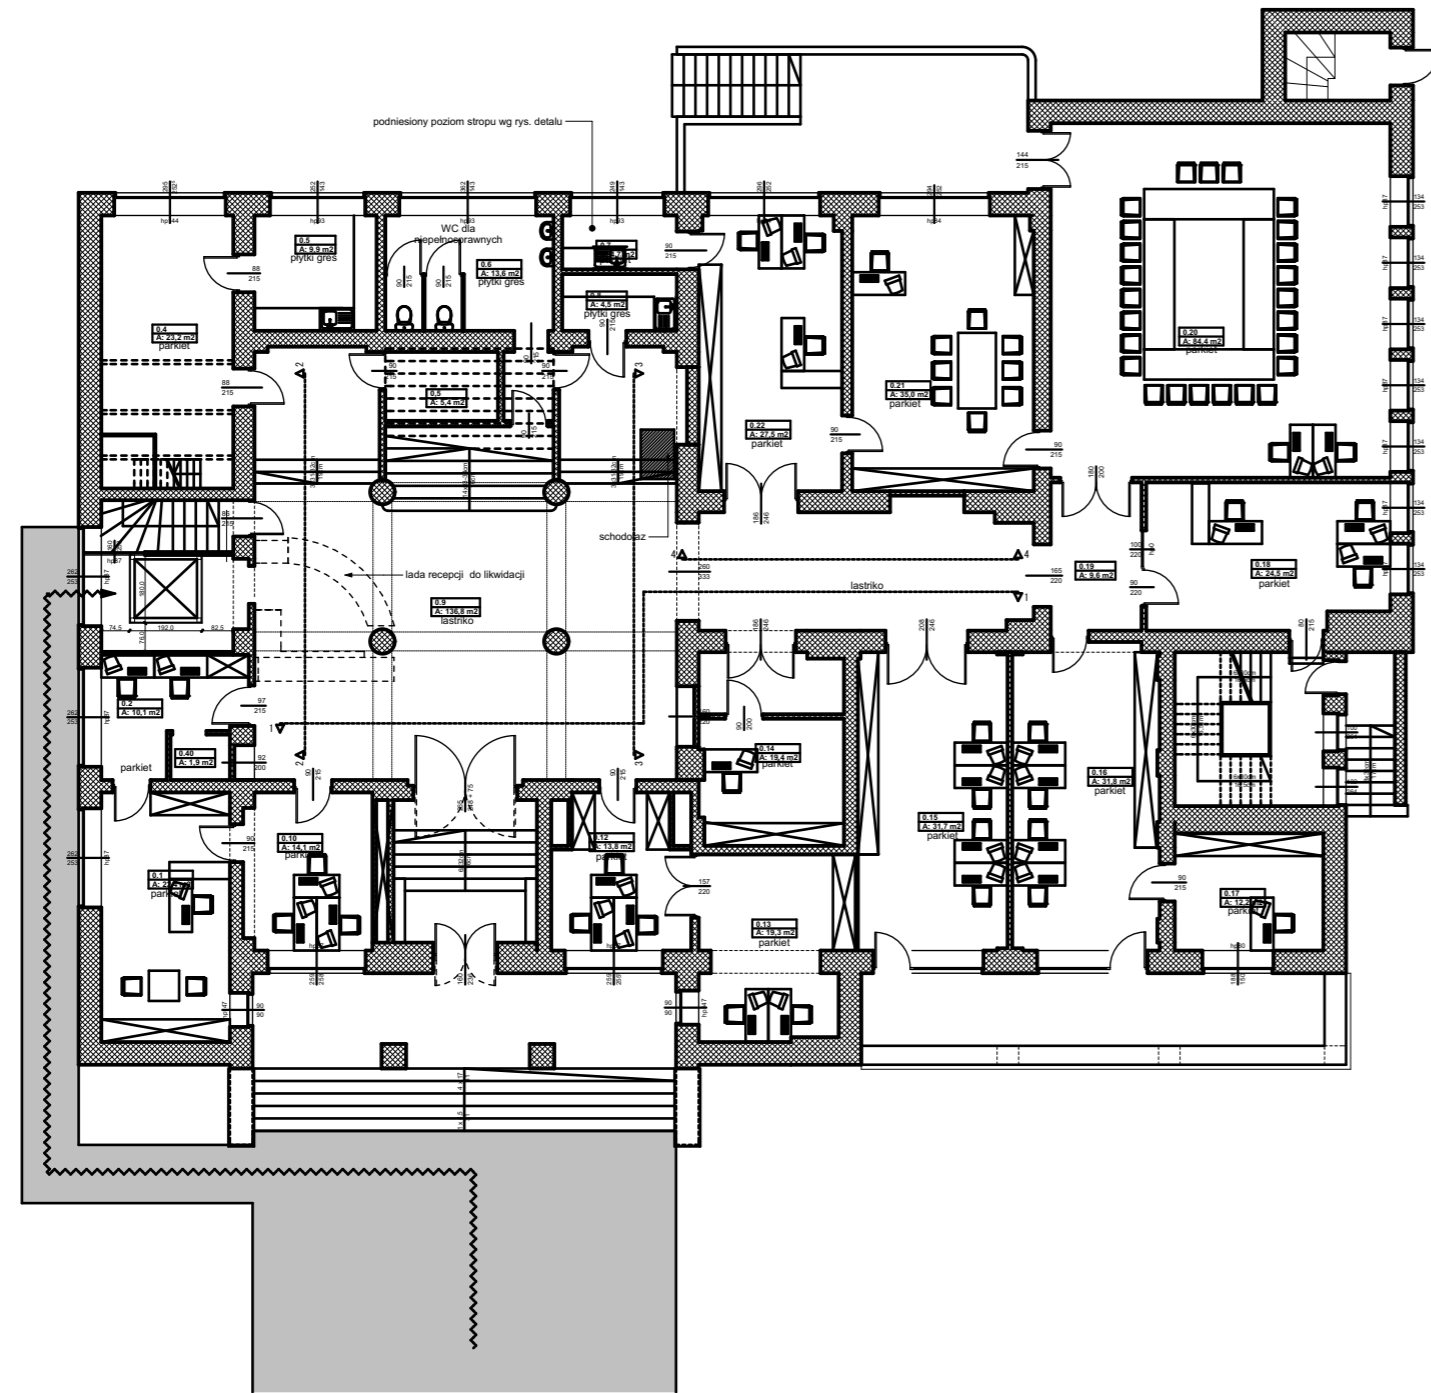


23.07.2018				
TEMAT	Dostosowanie budynku ASP na potrzeby osób niepełnosprawnych			BRANŻA
ADRES	Katowice ul. Raciborska			P.B.
Rzut parteru				
NAZWA FIRM	ROZBUDOWA	ST. LUB.	TCOPIS	IN. FIRM.
AUTOR PROJ.	Arkadiusz Piomecki	540/01		01
				SKALA 1:100

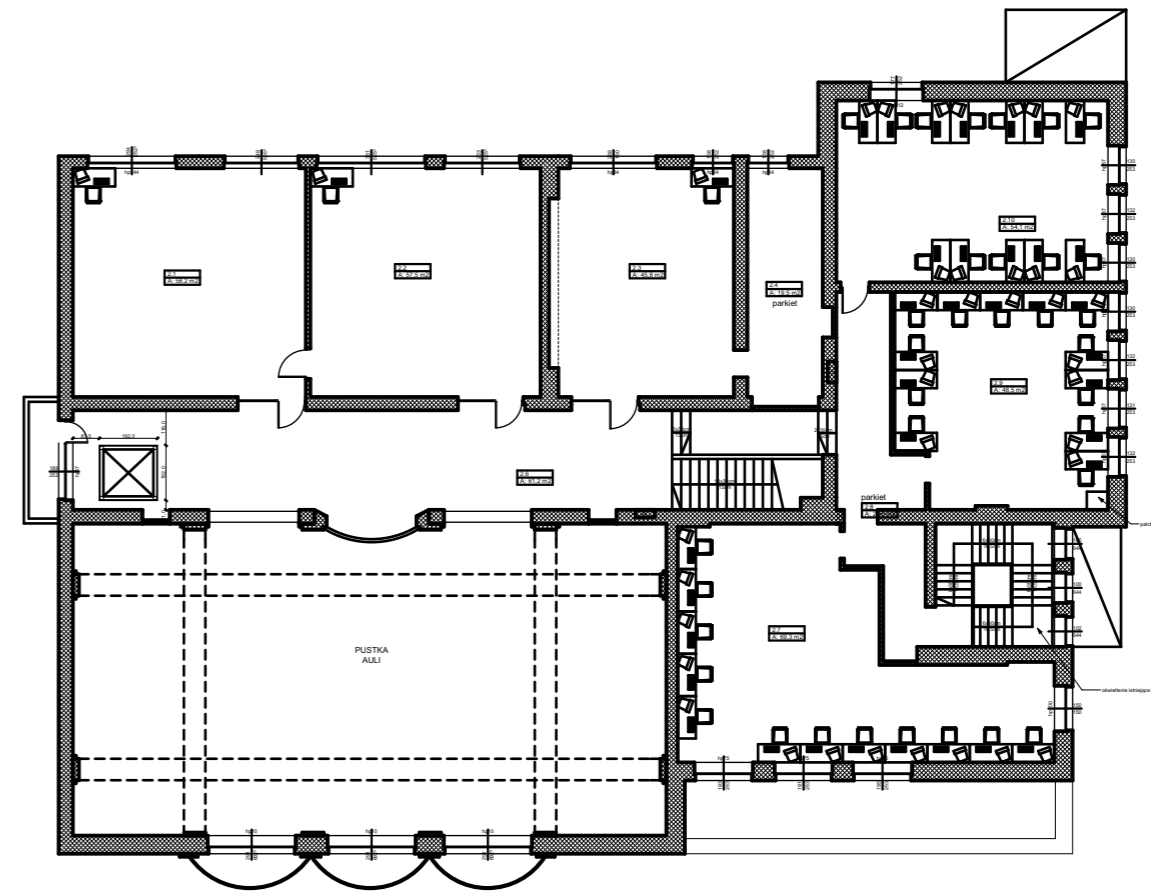

23.07.2018

TEMAT	Dostosowanie budynku ASP na potrzeby osób niepełnosprawnych				BRANŻA P.B.
ADRES	Katowice ul. Raciborska				
NAZWA RYS.	Rzut parteru				
	NAZWISKO	NR UP.	PODPIS	NR RYS.	
AUTOR PROJ.	Arkadiusz Plomecki	540/01		02	
				SKALA	1:200

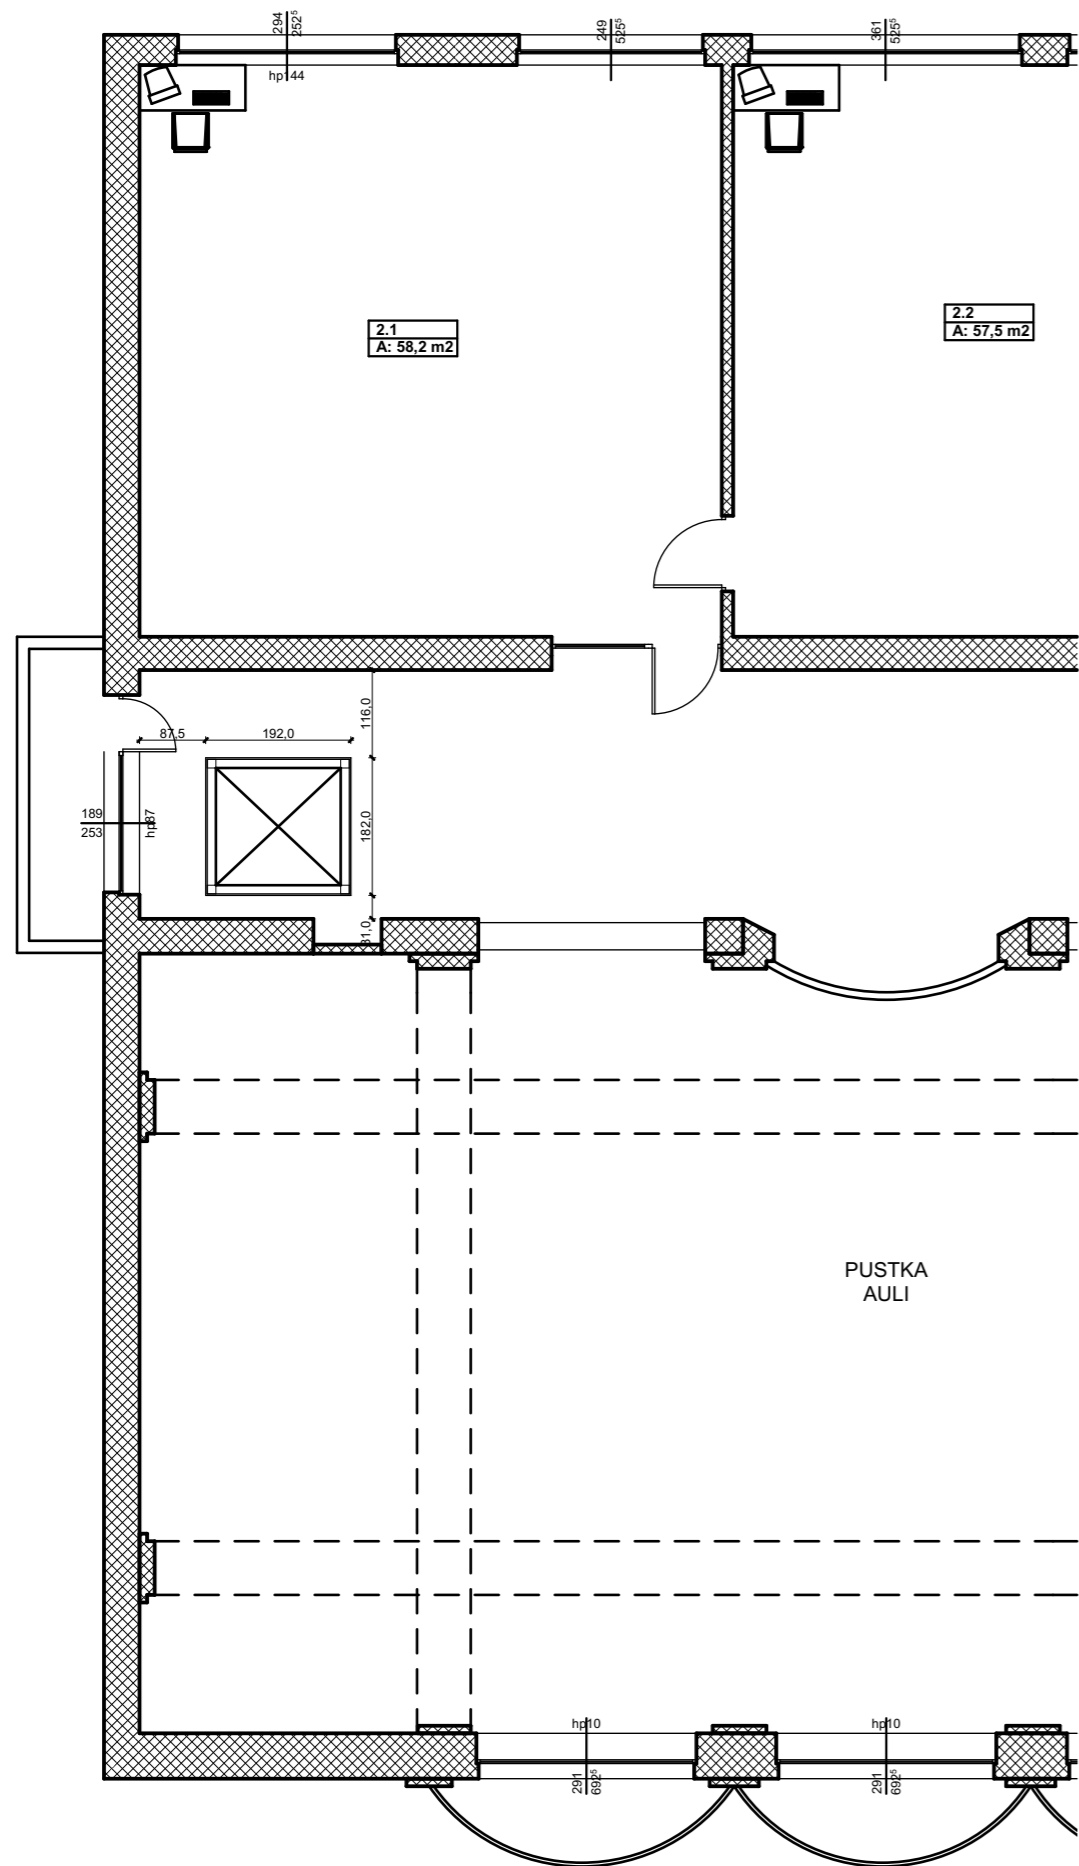

23.07.2018

TEMAT	Dostosowanie budynku ASP na potrzeby osób niepełnosprawnych				BRANŻA P.B.
ADRES	Katowice ul. Raciborska				
NAZWA RYS.	Rzut II piętra				
	NAZWISKO	NR UPR.	PODPIS	NR RYS.	
AUTOR PROJ.	Arkadiusz Plomecki	540/01		04	
				SKALA	1:100, 1:250