Belka B1.1 – widok z boku

1:20

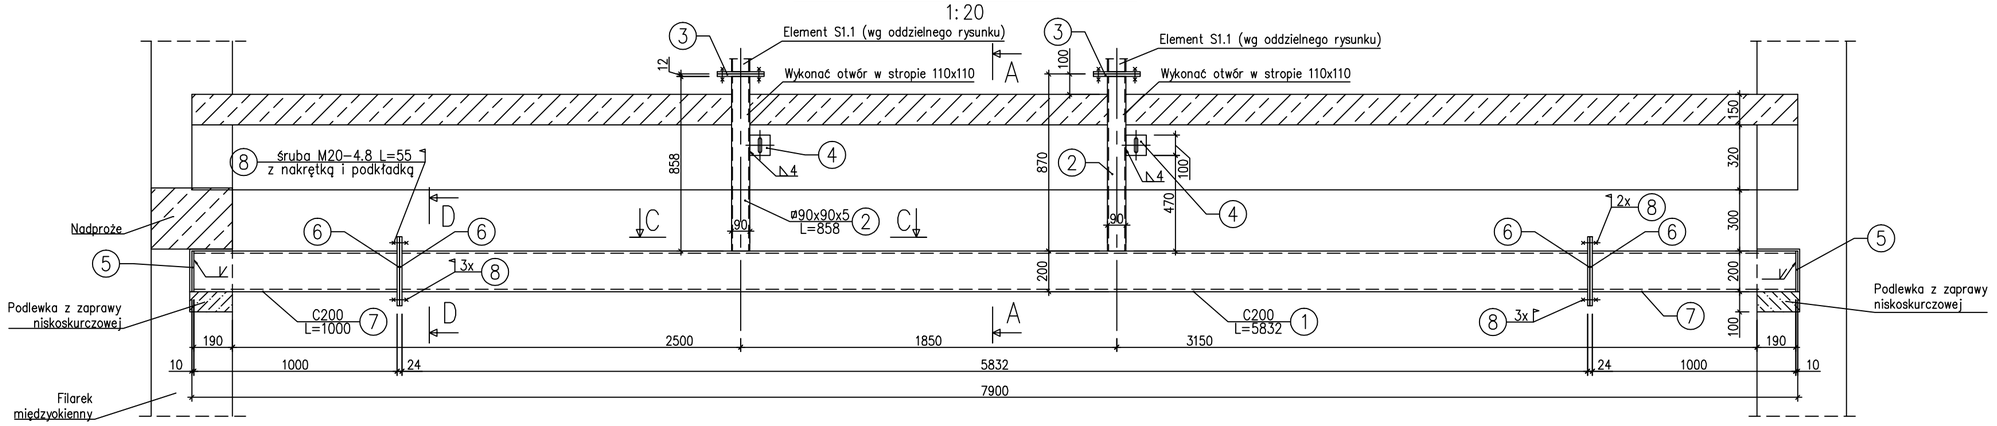

A–A

1:10

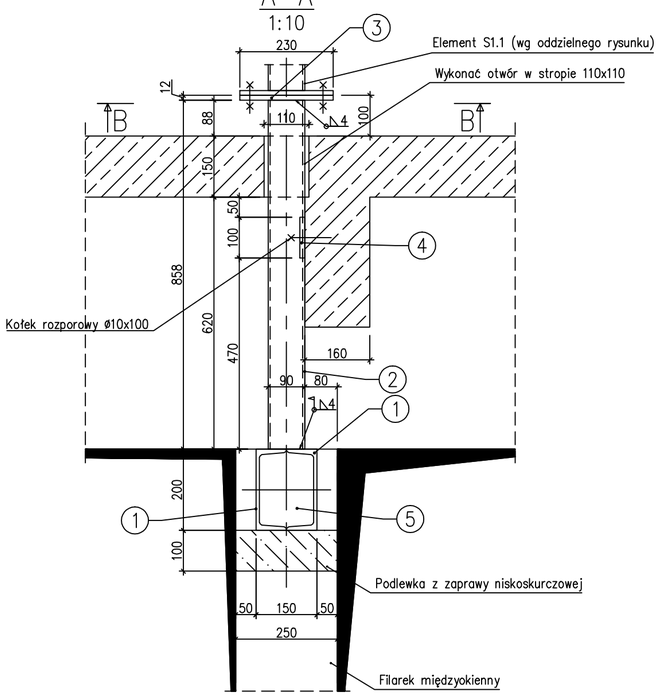

B–B

1:10

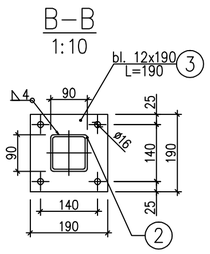

C–C

1:10

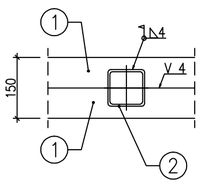

D–D

1:5

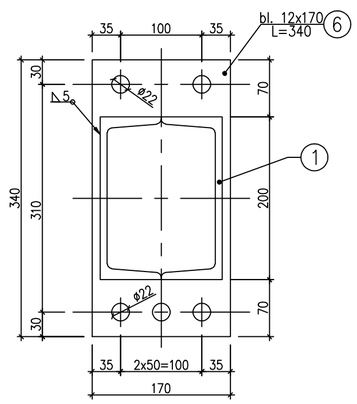

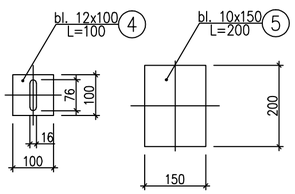

ZESTAWIENIE STALI KONSTRUKCYJNEJ

Nr	Przekrój	Długość	Ilość	Masa 1m	Masa 1szt	Masa	Powierzchnia malowania 1szt.	Powierzchnia malowania
		[mm]	[szt.]	[kg/1m]	[kg/szt]	[kg]	[m²/szt.]	[m²]
1	C 200	5832	2	25.30	147.55	295.10	2.04	4.08
2	ø 90x90x5	858	2	13.10	11.24	22.48	0.31	0.62
3	bl. 12x190	190	2	17.90	3.40	6.8	0.08	0.16
4	bl. 12x100	100	2	9.42	0.94	1.88	0.02	0.04
5	bl. 10x150	200	2	11.78	2.36	4.72	0.04	0.08
6	bl. 12x170	340	4	16.02	5.45	21.8	0.06	0.24
7	C 200	1000	4	25.30	25.30	101.20	0.35	1.40
8	Śruba M20–4.8x55		10					
8	Nakrętka M20–4.8		10					
8	Podkładka ø21		10					6.62
	RAZEM:					453.98		
	Dodatek na spoiny 2,0%					9.08		
STAL St3S (S235 J0)				MASA CAŁKOWITA: [kg]		463.06		

Wykonać 1 szt.

Konstrukcje wsporcze central wentylacyjnych na dachu budynku ASP w Katowicach

TEMAT: Katowice, ul. Raciborska 37

RYSUNEK: Belka B1.1.

Projektował: mgr inż. L. Cyłupa upr. bud. 217/83		DATA: 09.2007	SKALA: 1:20	NR RYSUNKU K02
opracował: mgr inż M.Pasiński		NR PROJ: K082/07	1:10	

PRACOWNIA PROJEKTOWA PIK - TEL 32-291 01 94
TEL/FAX: 32-291 80 98 , e - mail: pik@kat.zigzag.pl