




PRZEKRÓJ B-B

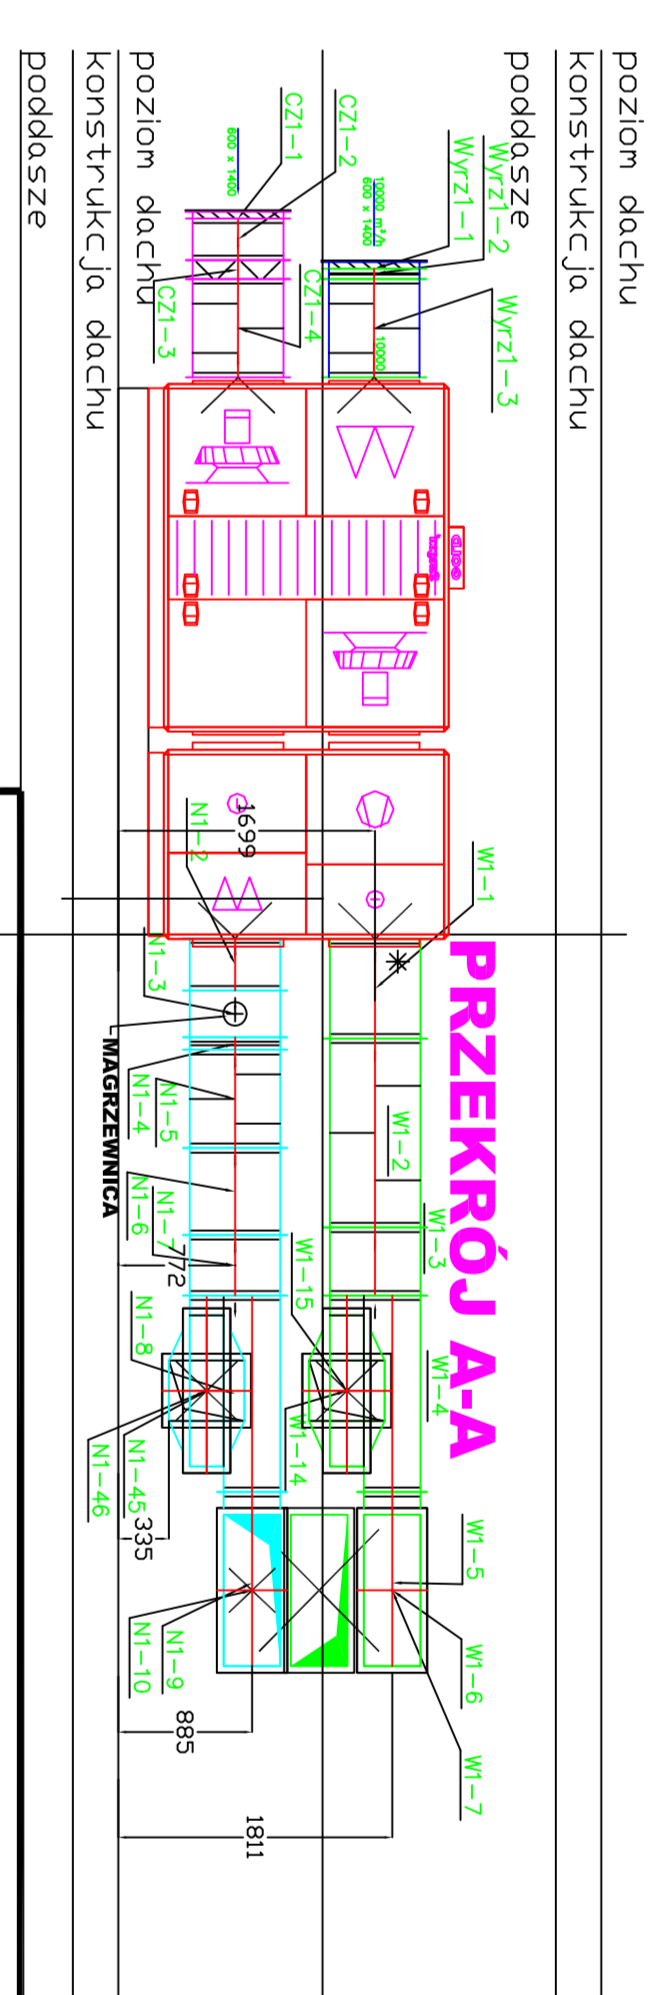



PRZEKRÓJ A-A

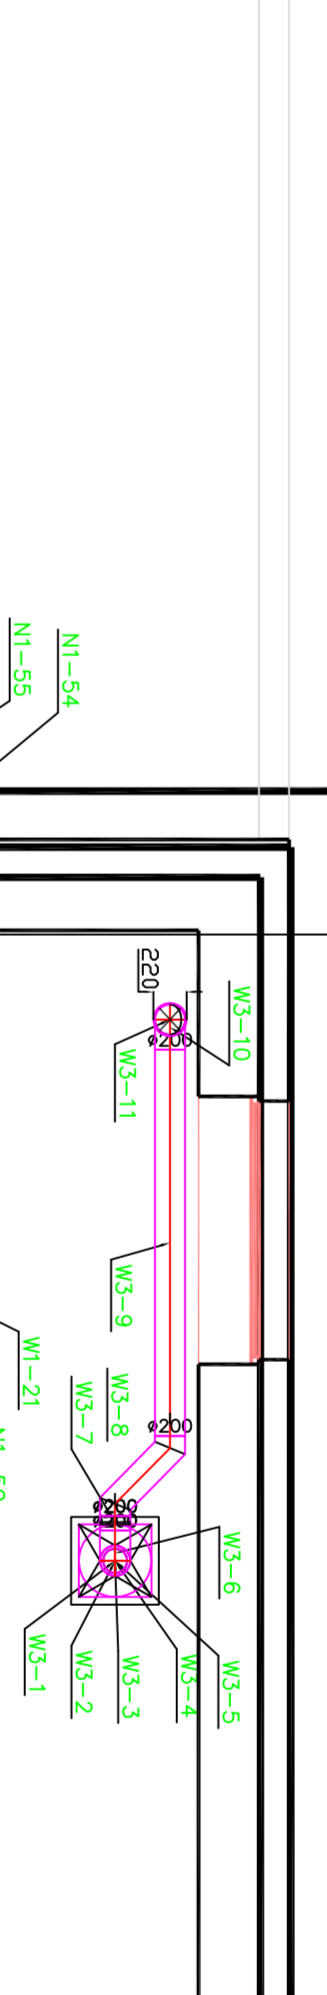


PRZEKRÓJ E-E

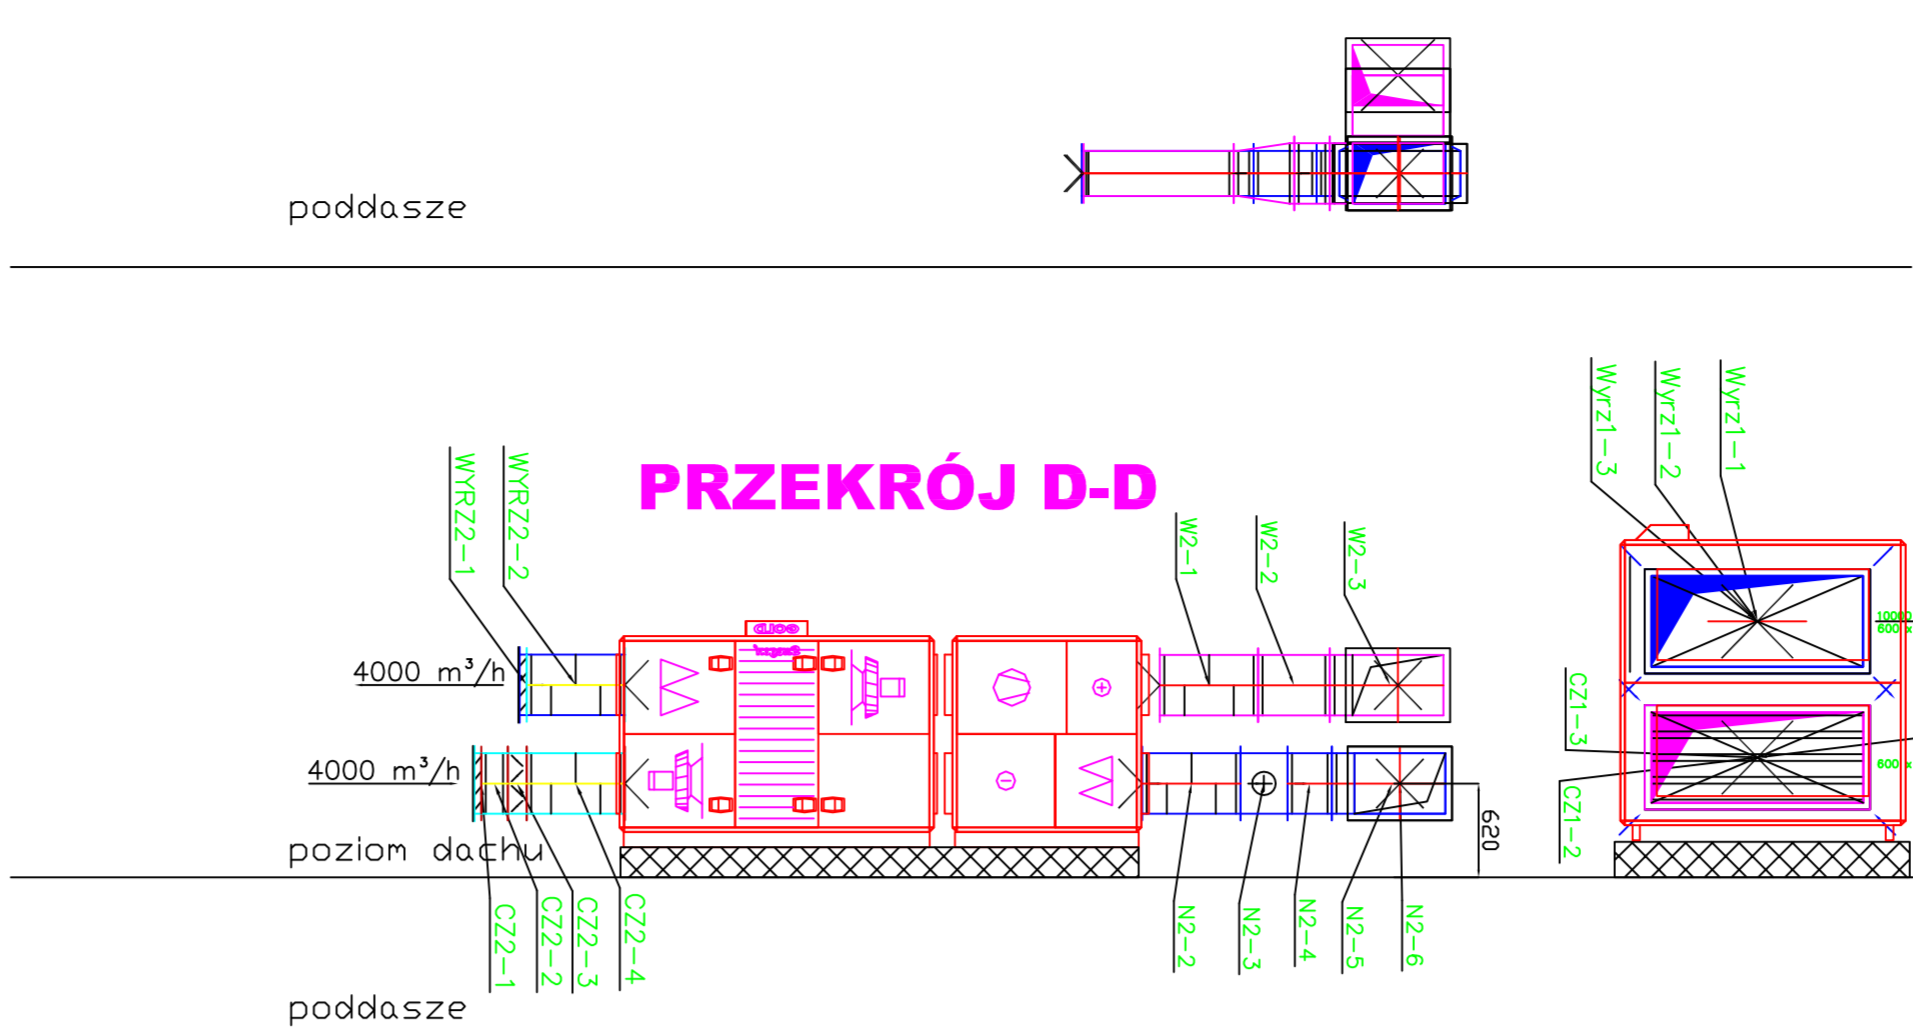


PRZEKRÓJ D-D

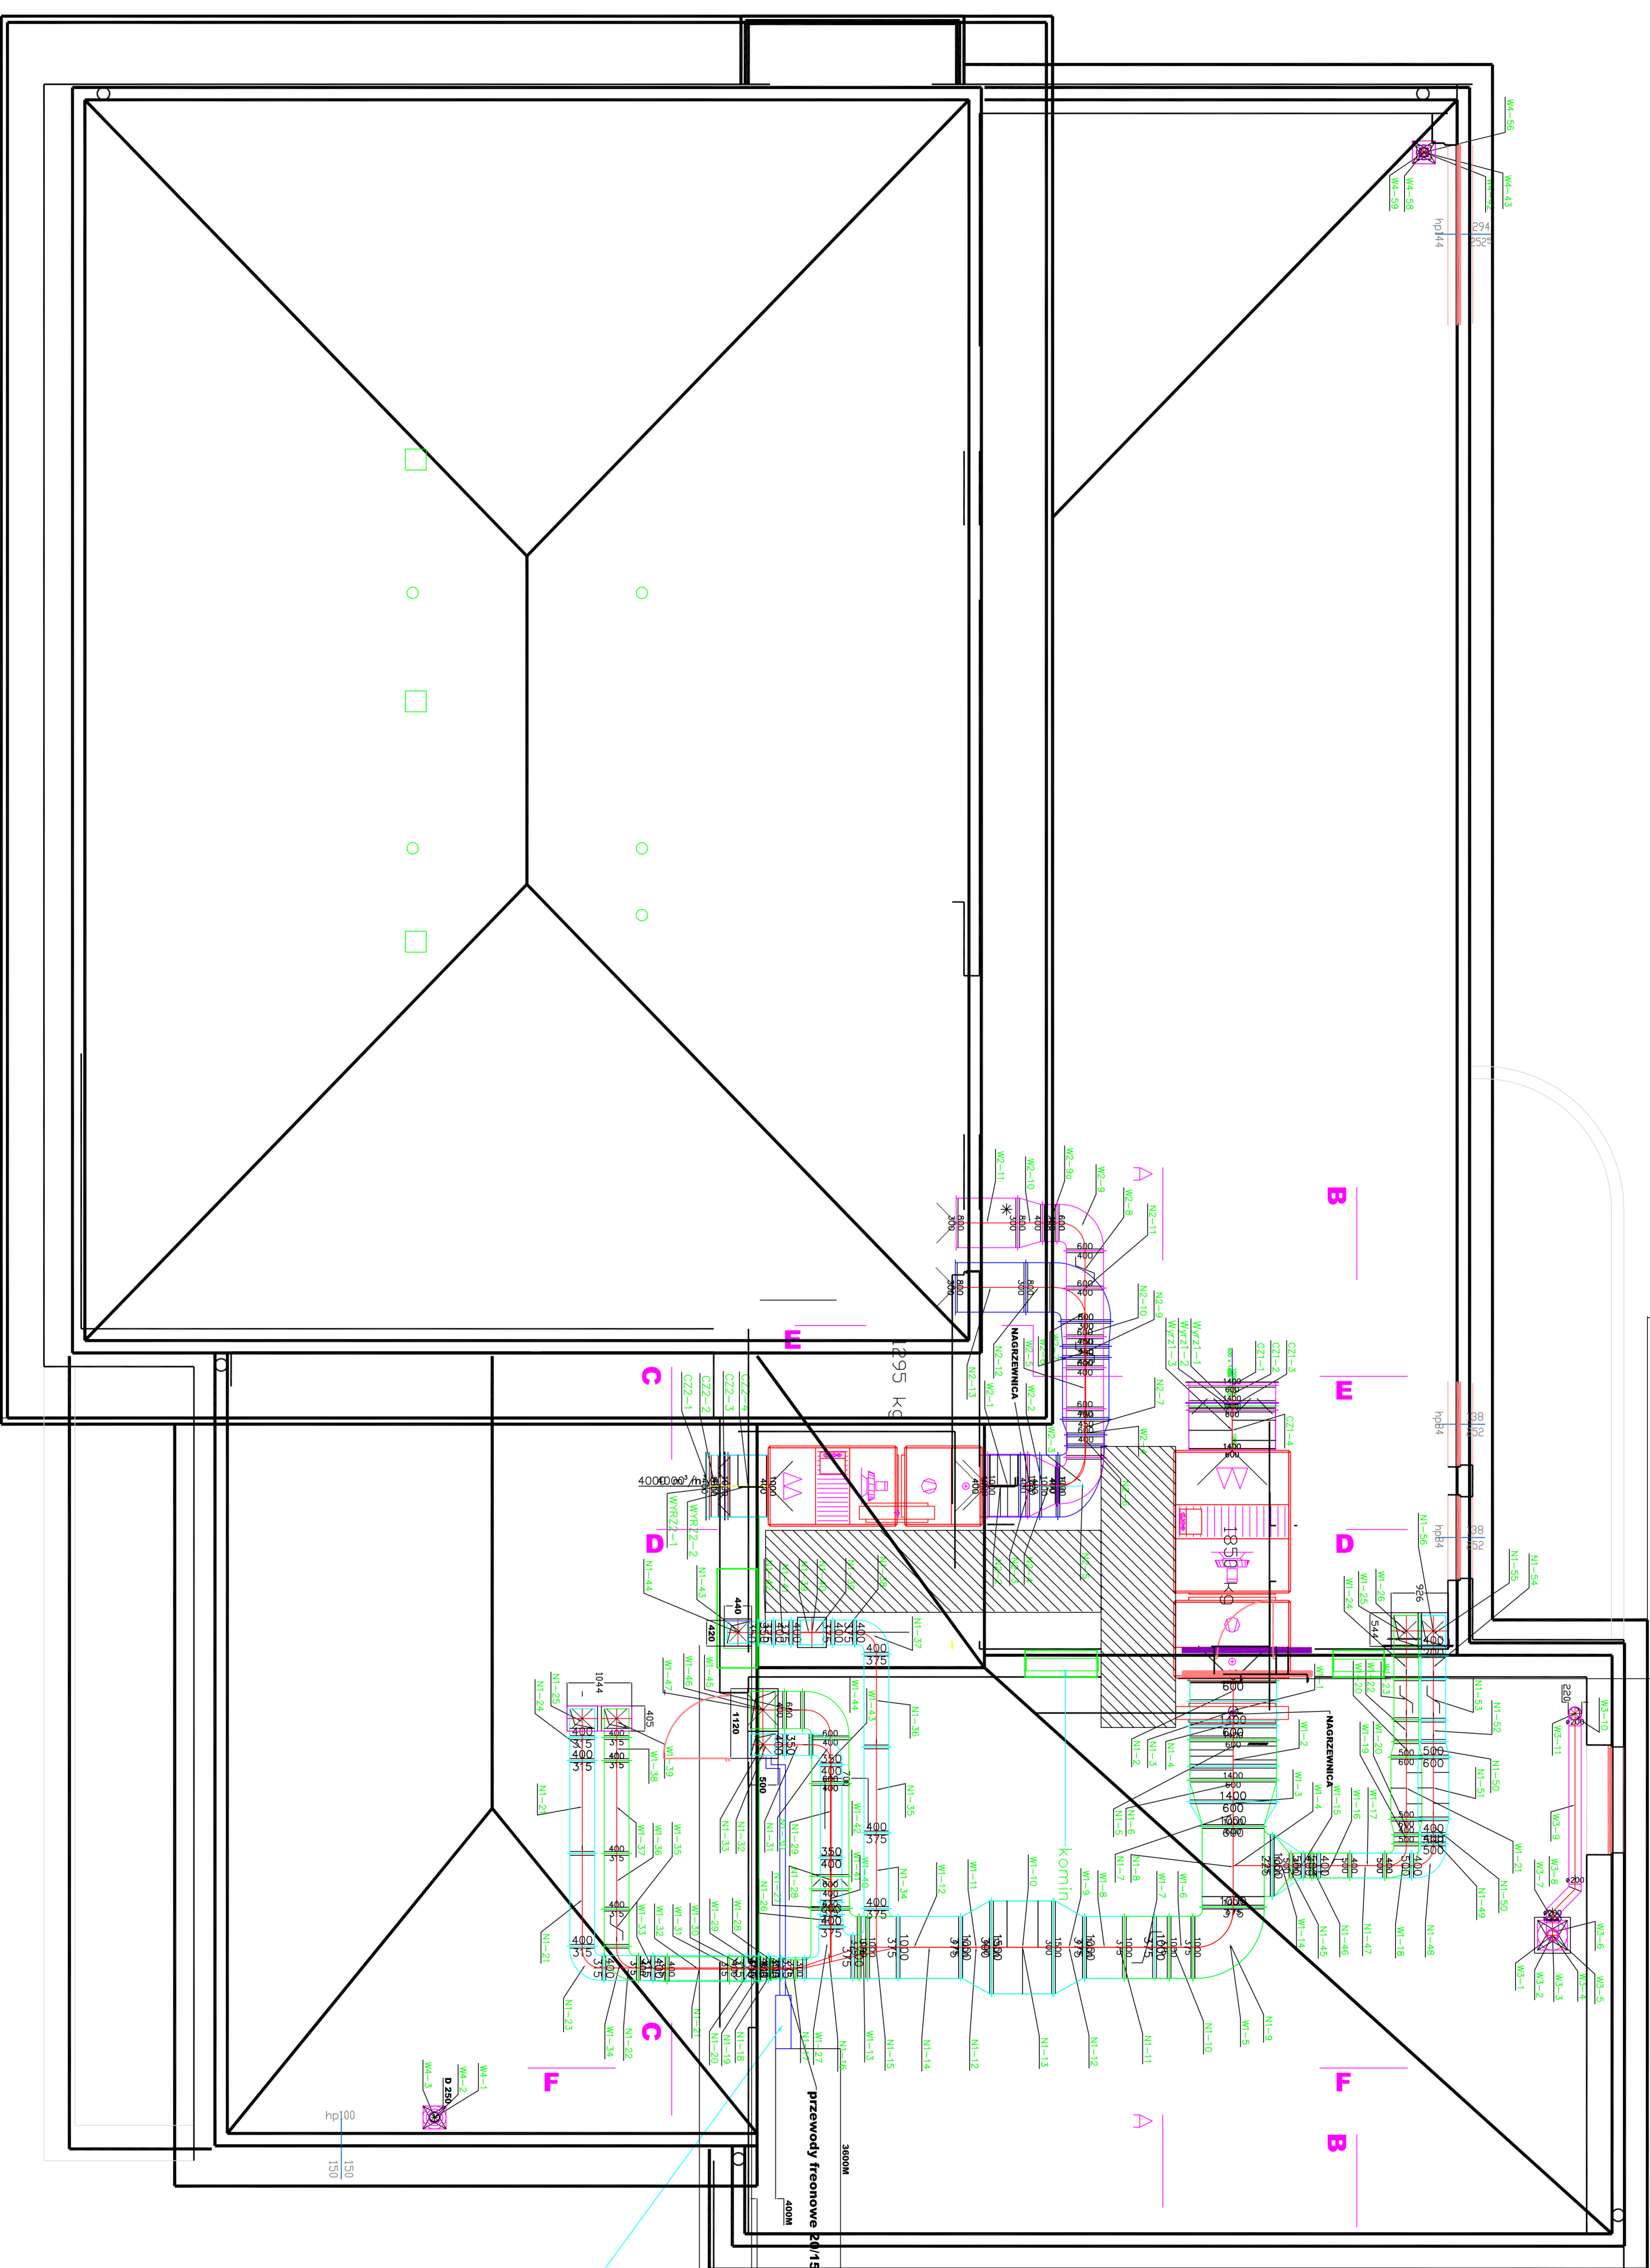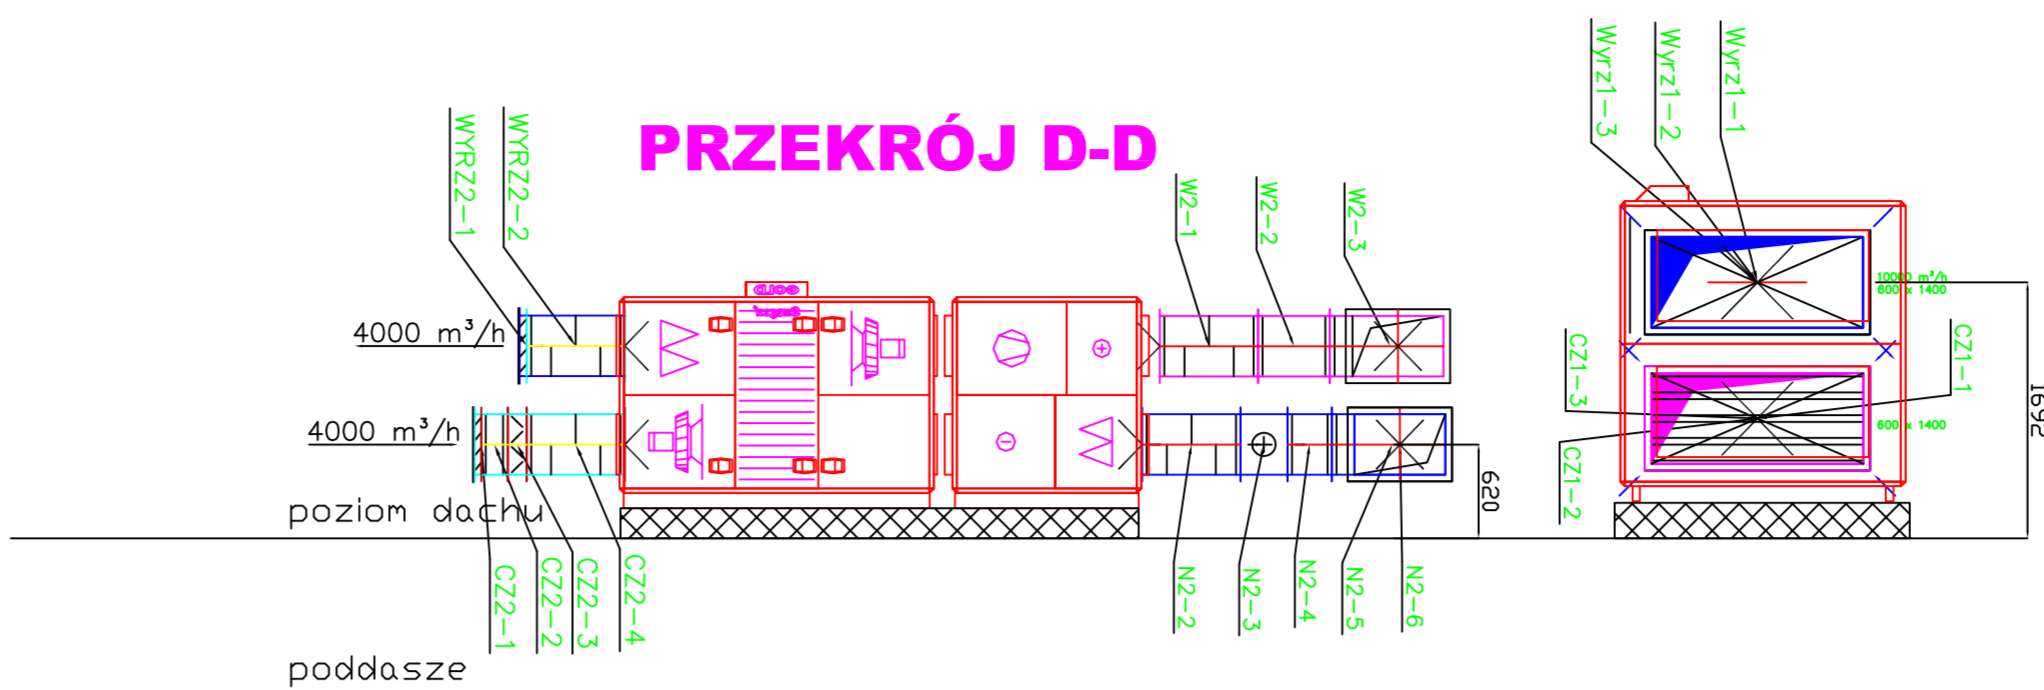

PRZEKRÓJ F-F

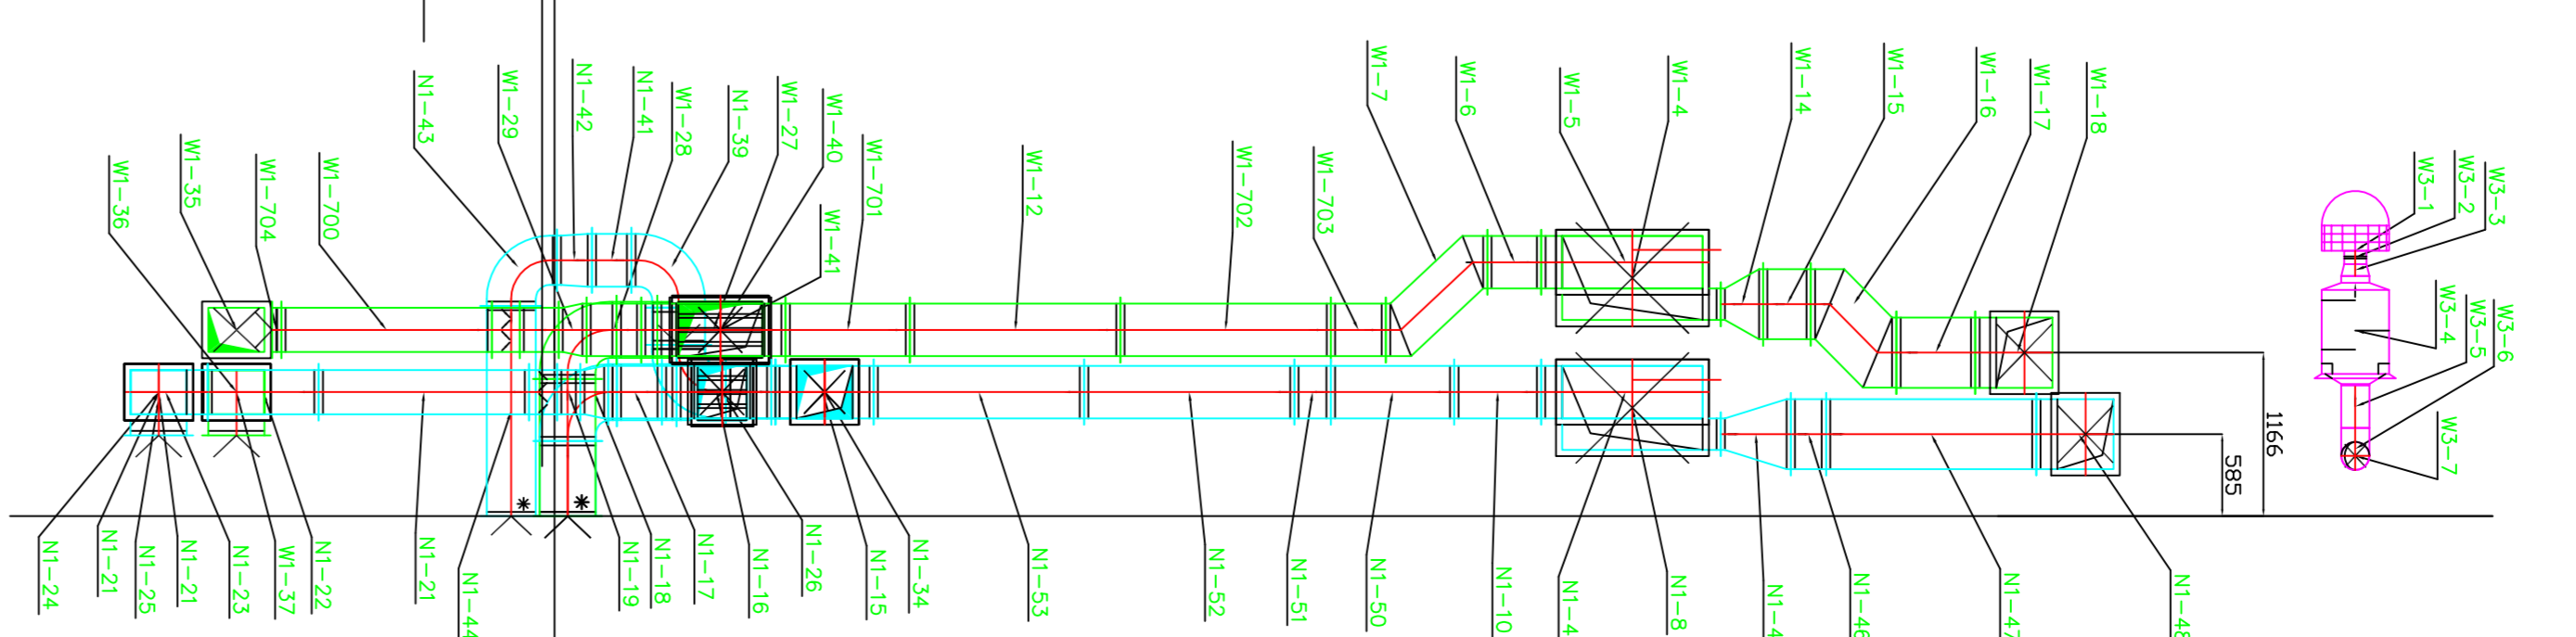

PRZEKRÓJ C-C

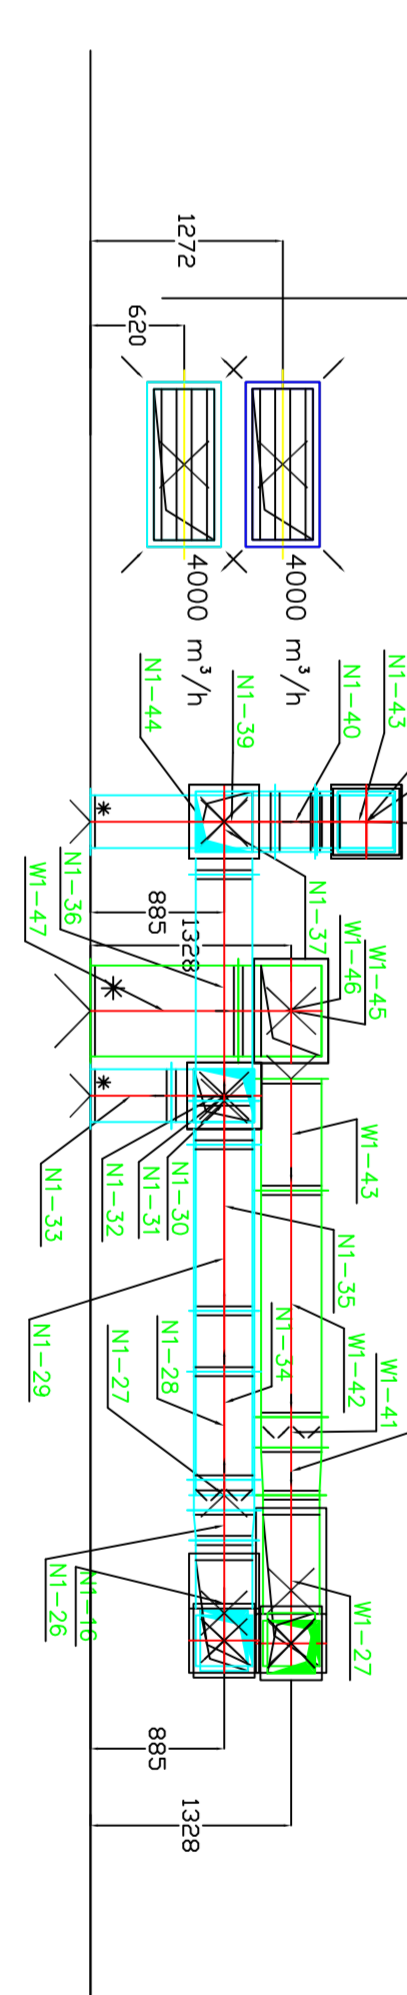

DATA: 2008

TEMAT	Projekt instalacji i rozpraszaczek pomieszczeń BRANZA
ADRES	Katowice, ul. Bocheńska, 37
NAZWA RYS.	USTUDOWIANIE CENTRAL KLIMATYZACYJNYCH
AUTOR PROJ.	ARCHITEKT: EKSKASUSKI
OPRACOWANIE	AKKASUSKA
SCALA	1 : 100
ARCHICD S.C.	44 - 101 GILVICIE UL. SOWIŃSKIEGO 5 TEL. 2980665
PPU W	EXPERT-WENT 40-282 KATOWICE UL. SIKORSKIEGO 18/66