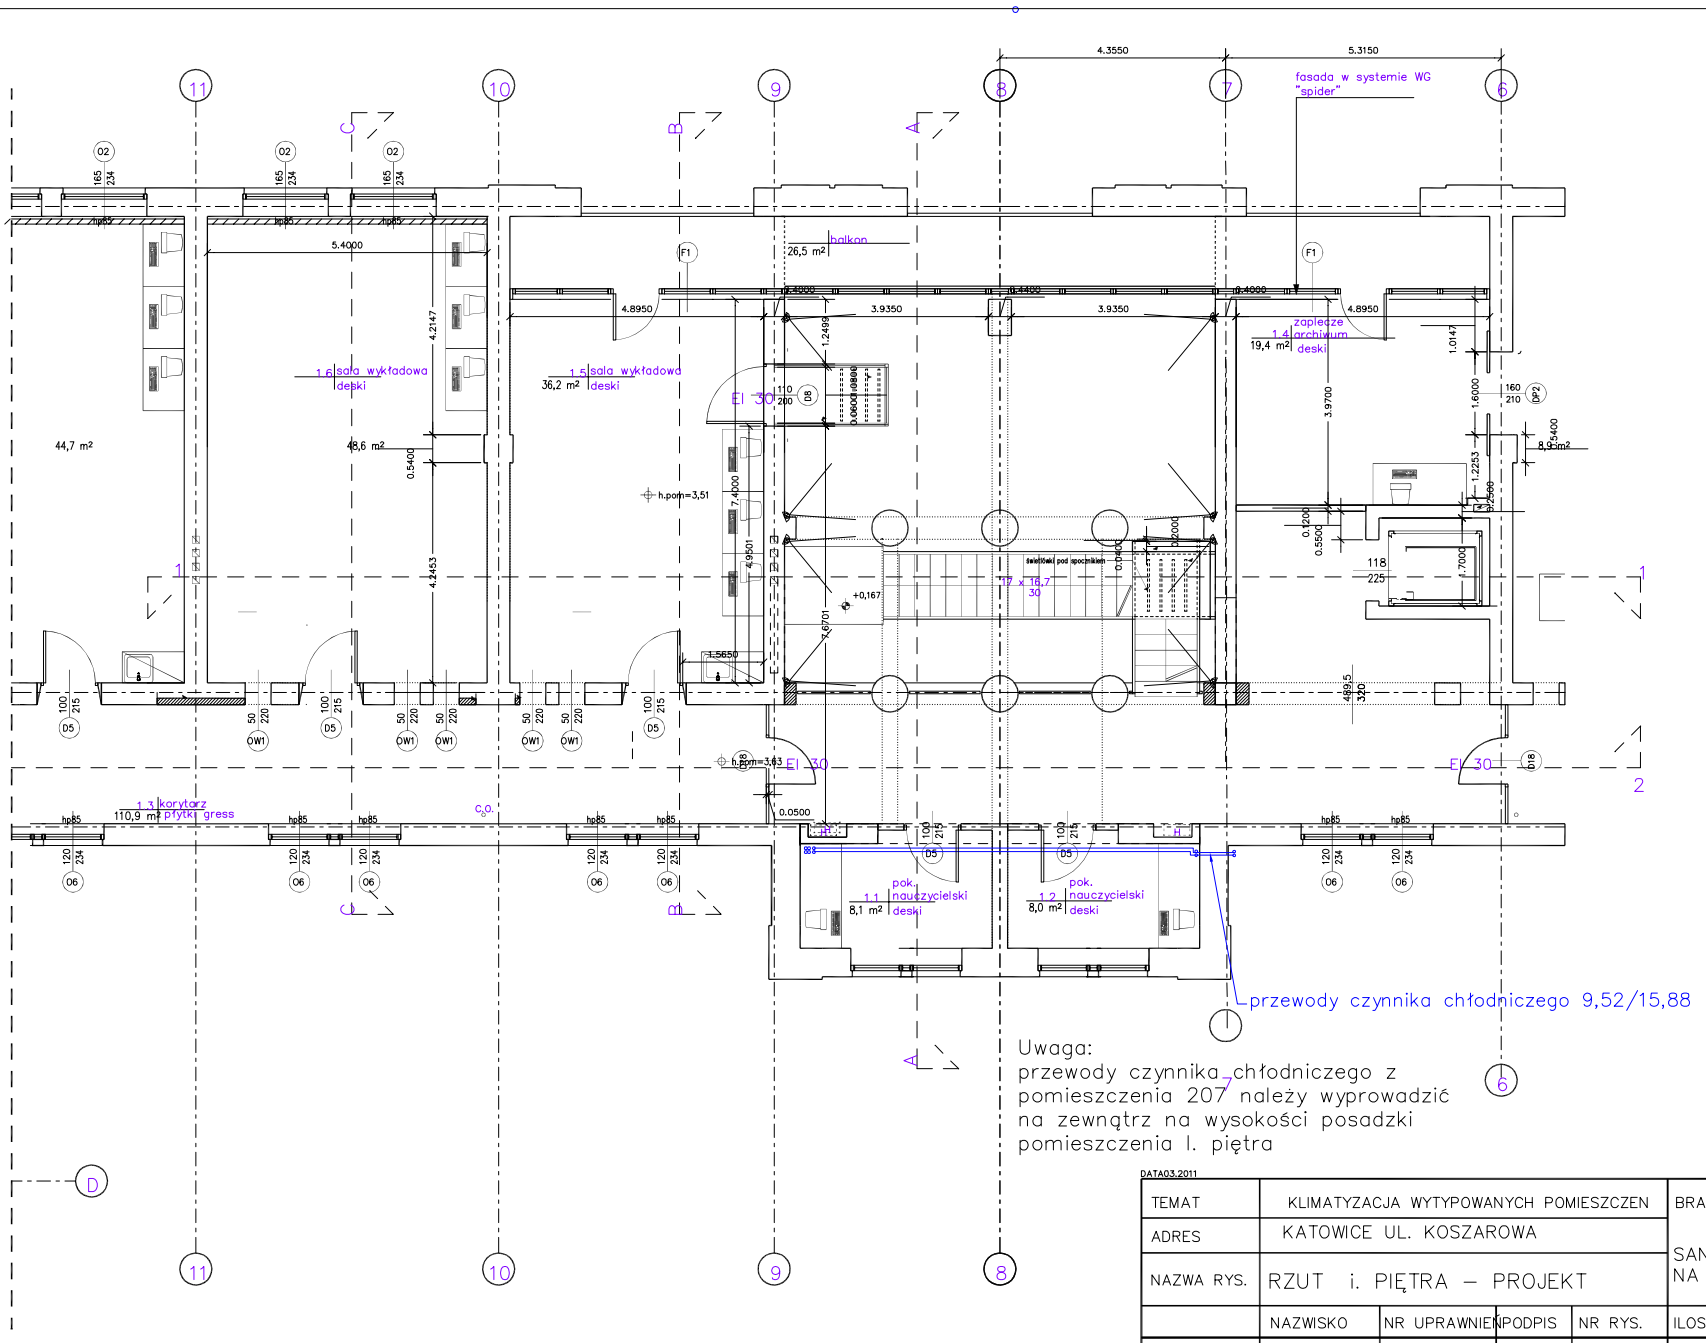

Uwaga:
przewody czynnika chłodniczego z pomieszczenia 207 należy wyprowadzić na zewnątrz na wysokości posadzki pomieszczenia I. piętra

DATA03.2011

TEMAT	KLIMATYZACJA WYTYPOWANYCH POMIESZCZEN				BRANŻA
ADRES	KATOWICE UL. KOSZAROWA				SANITARNA
NAZWA RYS.	RZUT i. PIĘTRA – PROJEKT				
	NAZWISKO	NR UPRAWNIEŃ	PODPIS	NR RYS.	ILOŚĆ RYS.
AUTOR PROJ.	R.KRASUSKI	40/96		2	3
OPRACOWANIE	A.KRASUSKA			SKALA 1 :150	