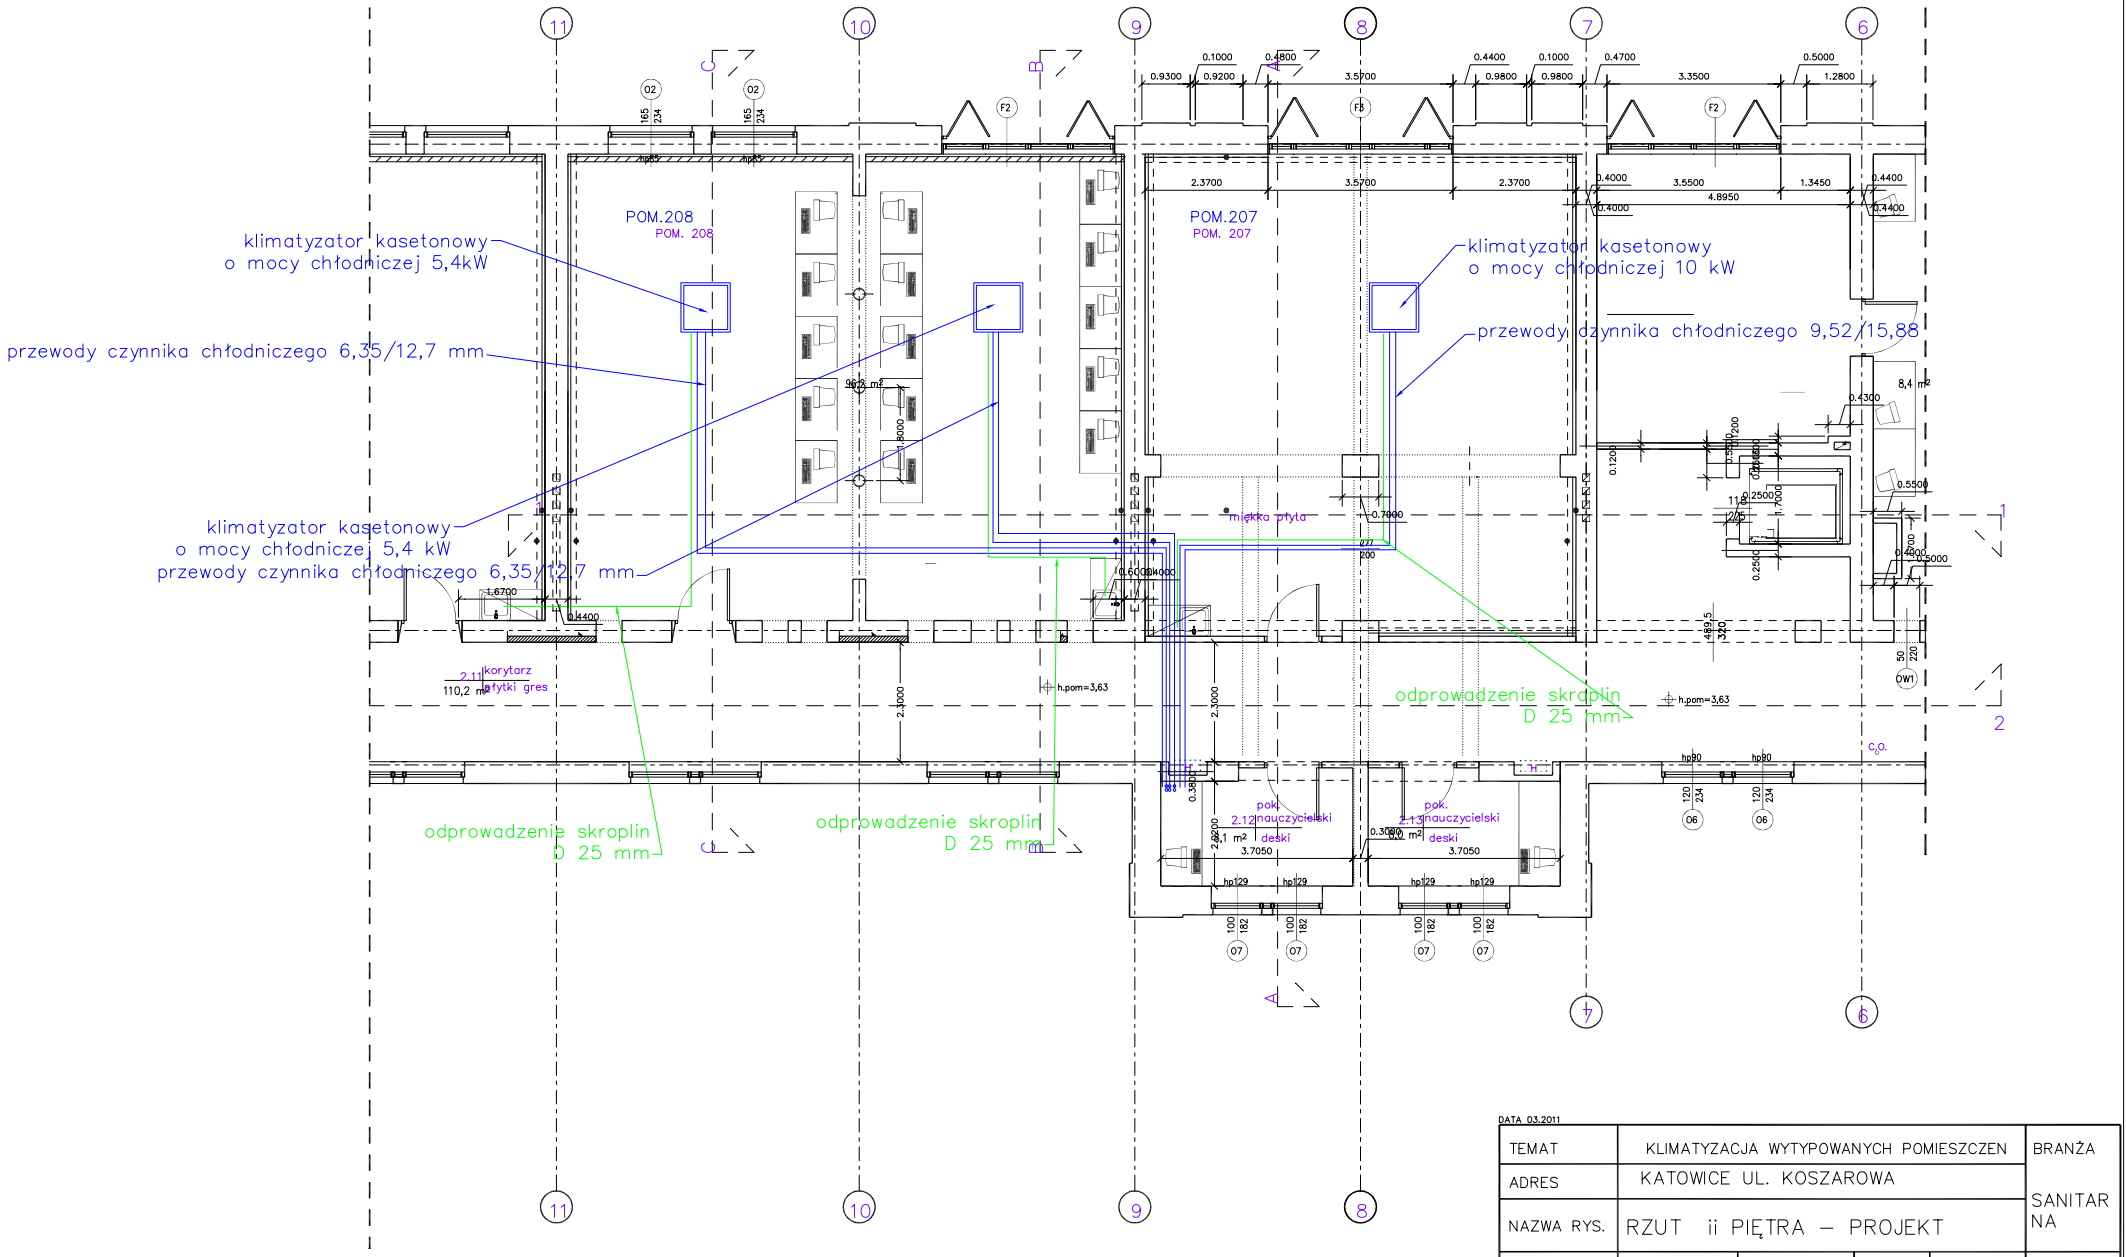

DATA 03.2011

TEMAT	KLIMATYZACJA WYTYPOWANYCH POMIESZCZEN				BRANŻA
ADRES	KATOWICE UL. KOSZAROWA				SANITARNA
NAZWA RYS.	RZUT ii PIĘTRA – PROJEKT				
	NAZWISKO	NR UPRAWNIEŃ	PODPIS	NR RYS.	ILOSĆ RYS.
AUTOR PROJ.	R.KRASUSKI	40/96		3	3
OPRACOWANIE	A.KRASUSKA			SKALA 1 :100	