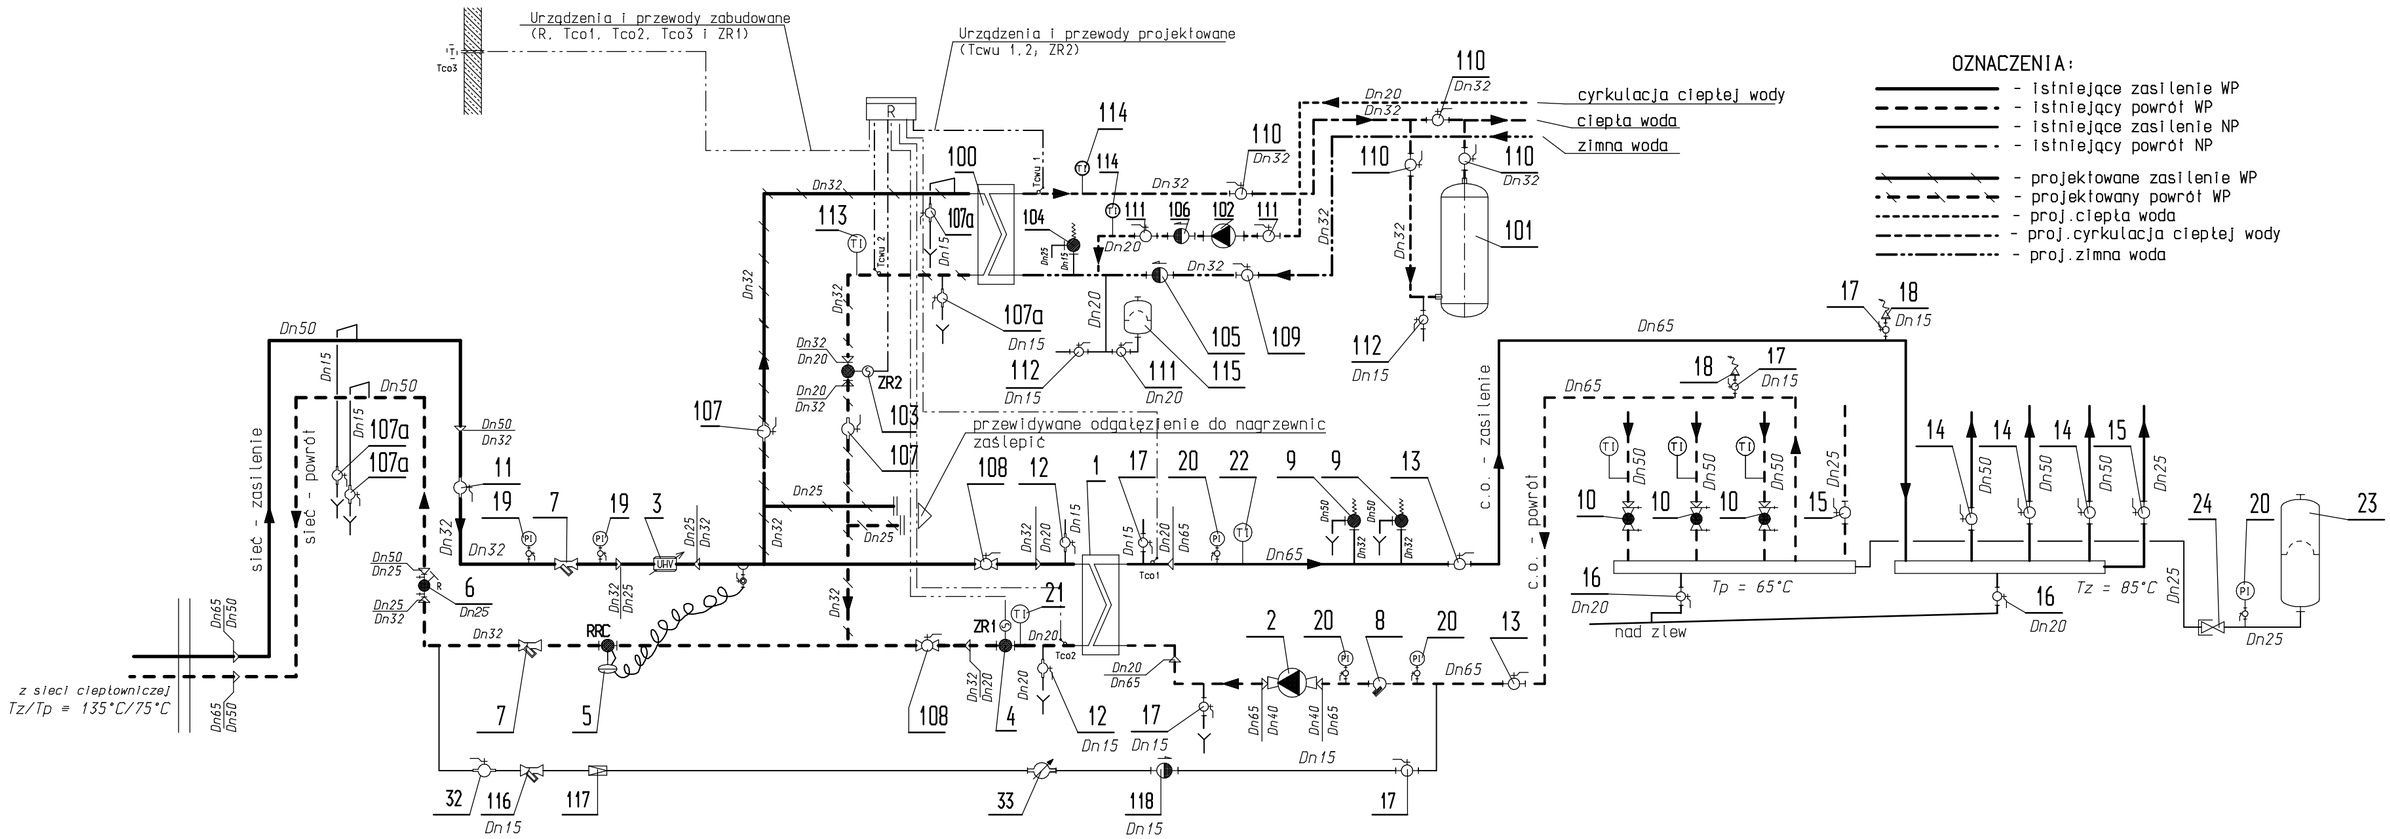

Cieplkoprojekt S.C. 41-200 Sosnowiec ul. Piłsudskiego 41

OBIEKT:	Akademia Sztuk Pięknych Katowice ul. Koszarowa 19
TEMAT:	Rozbudowa węzła c.o. o układ przygotowania ciepłej wody
TREŚĆ RYSUNKU:	SCHEMAT TECHNOLOGICZNY

AUTOR:	NR UPR.:	PODPIS:	NR UMOWY:	FAZA:	SKALA:	NR RYS.:
mgr inż. J. Janeczek	87/83			wykonawcza	-----	2/6

OPRACOWAŁ:	NR UPR.:	PODPIS:	SPRAWDZIŁ:	NR UPR.:	PODPIS:
M. Jarzębiński			mgr inż. J. Czapińska	230/82	