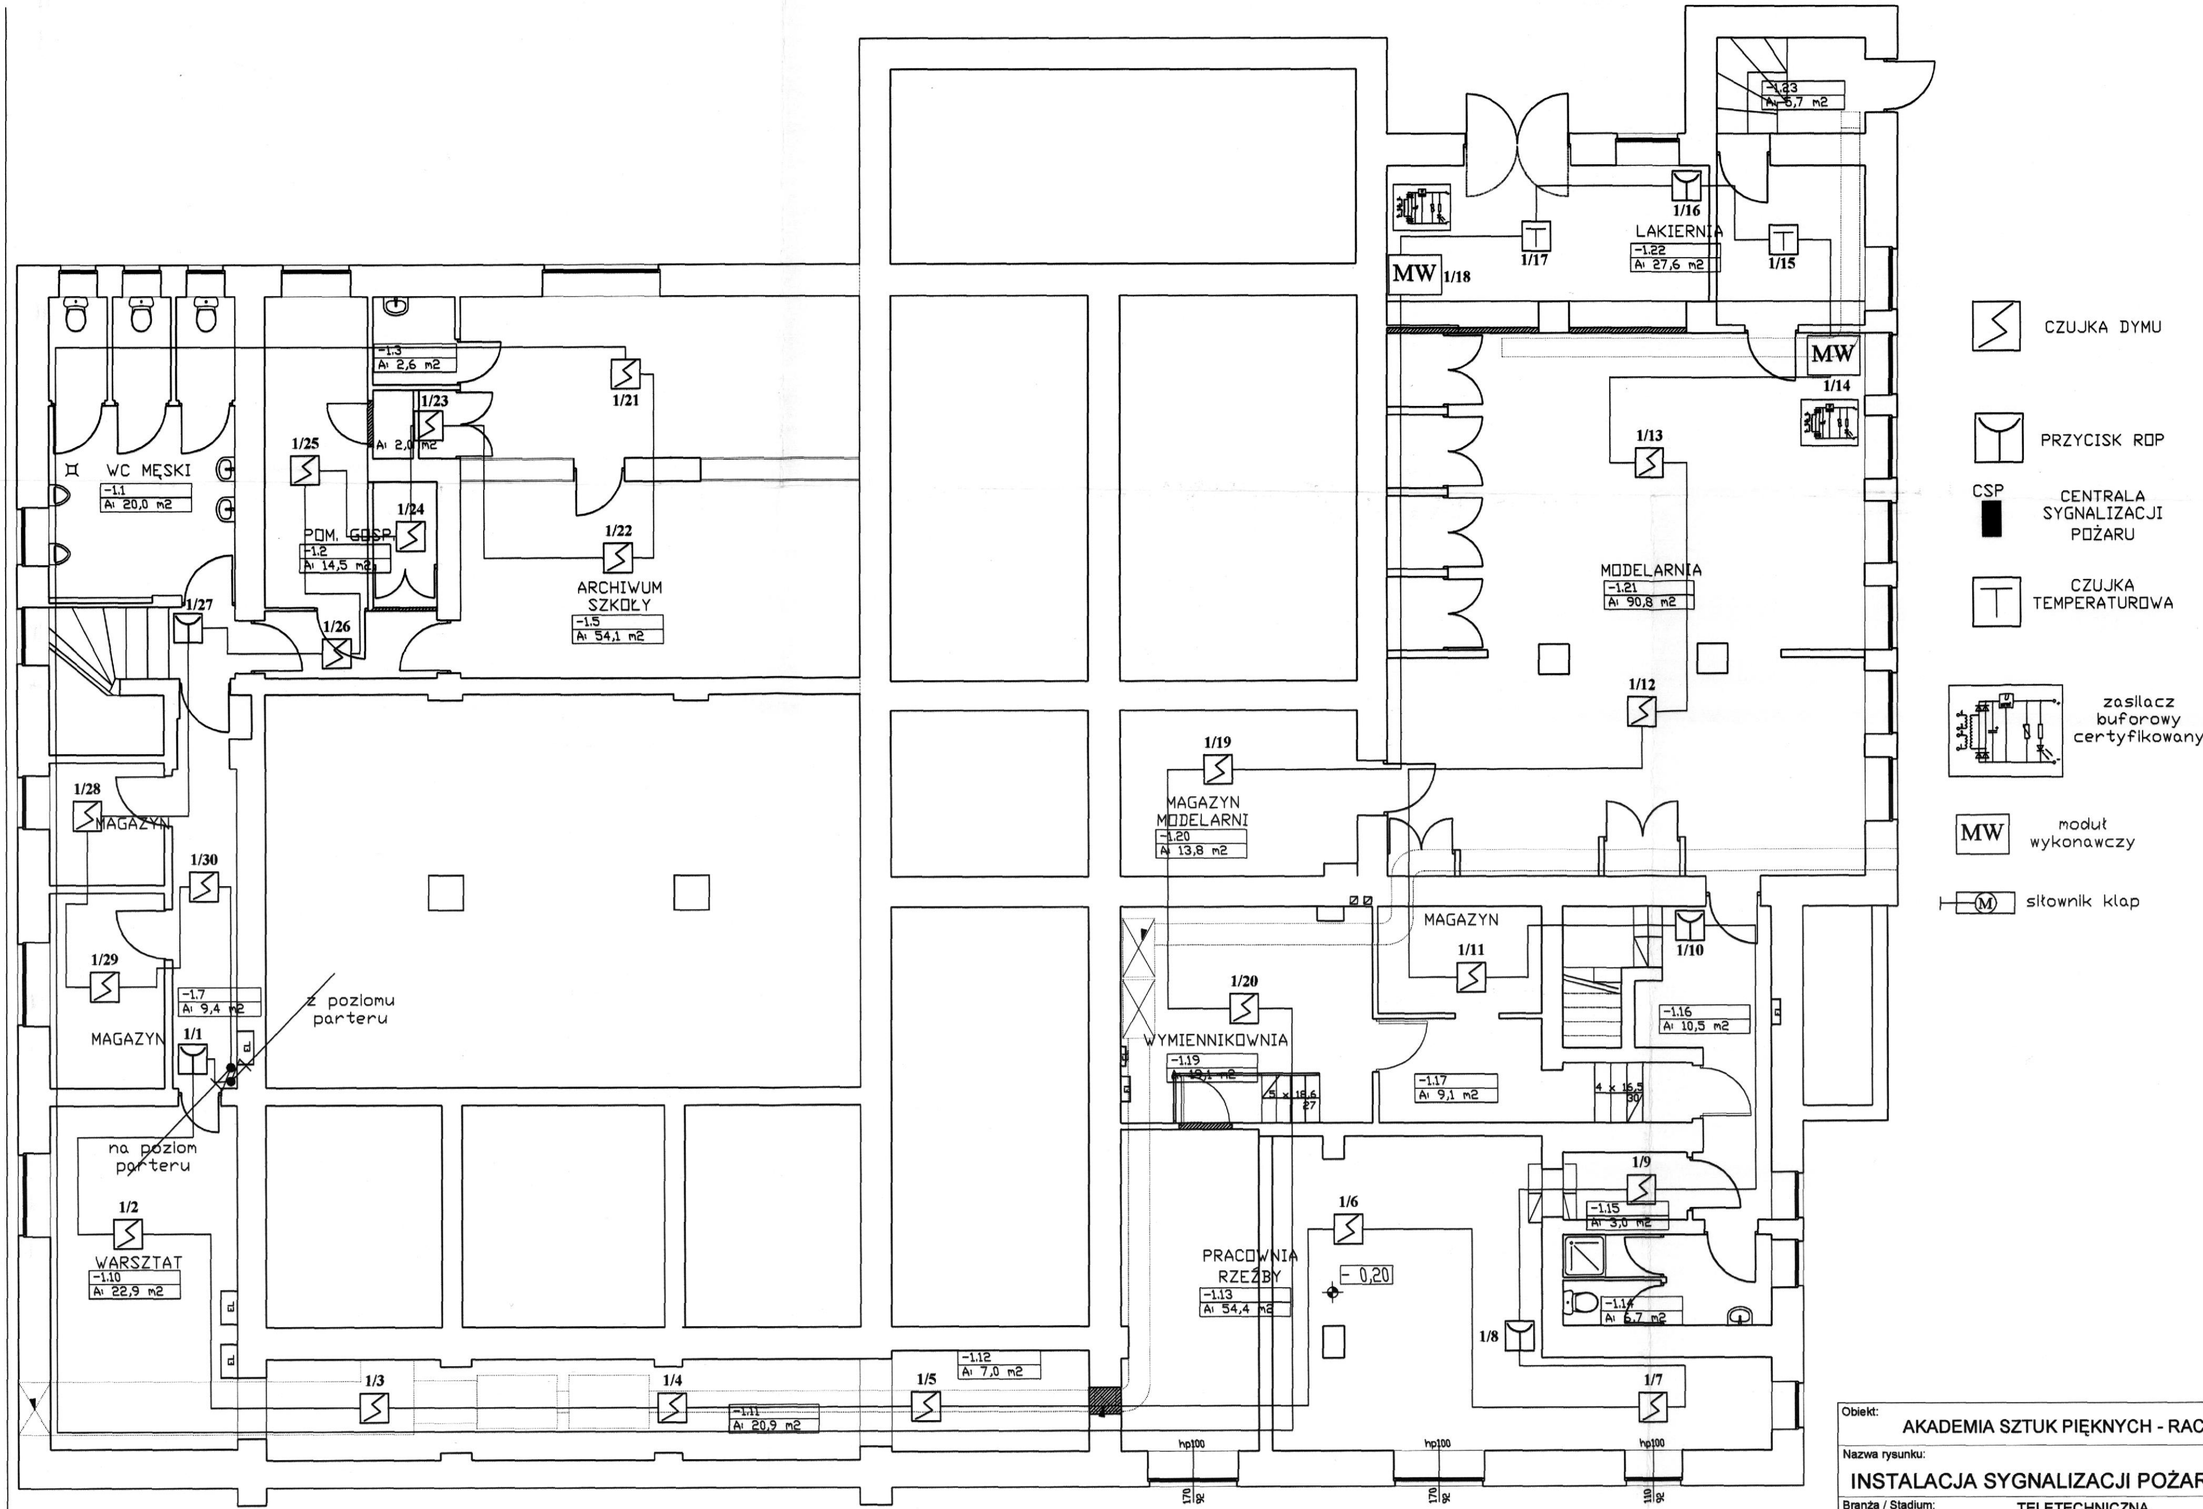

Obiekt:	AKADEMIA SZTUK PIĘKNYCH - RACIBORSKA 37
Nazwa rysunku:	INSTALACJA SYGNALIZACJI POŻARU - PIWNICA
skala	
Branża / Stadium:	TELETECHNICZNA
październik 2008	
Wykonawca:	ZAKŁAD AUTOMATYKI PRZEMYSŁOWEJ "GRADIENT" Sp.J. 40-708 Katowice, ul. Franciszkańska 29-31
Inwestor:	AKADEMIA SZTUK PIĘKNYCH Katowice, ul. Raciborska 37
Autor:	Ireneusz Zaręba
Sprawdził:	mgr inz. Zbigniew Suliga
Opracował:	
Opracował:	
RYS. NR:	02

UPRAWNIENIA PROJEKTANT SYSTEMÓW SIECIOWYCH I KOMPUTEROWYCH
Ireneusz Zaręba