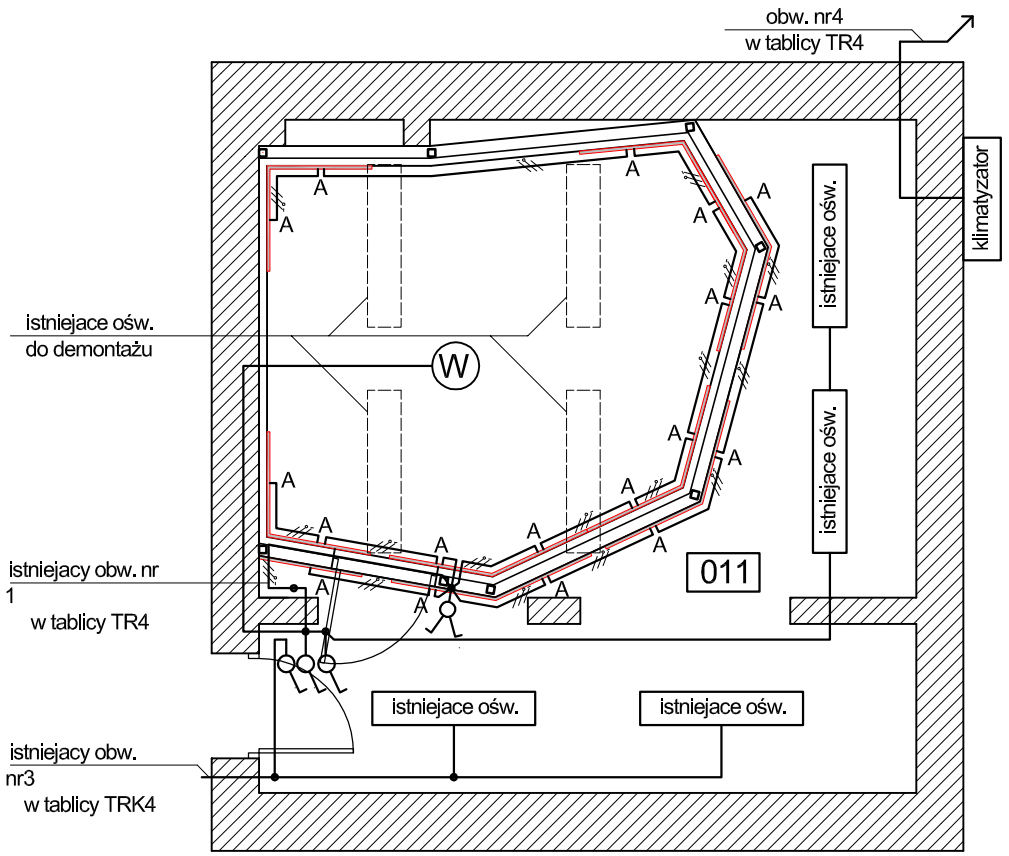

ROZWINIĘCIE ŚCIAN - WIDOK ZEWNĘTRZNY

Rozmieszczenie opraw oświetleniowych

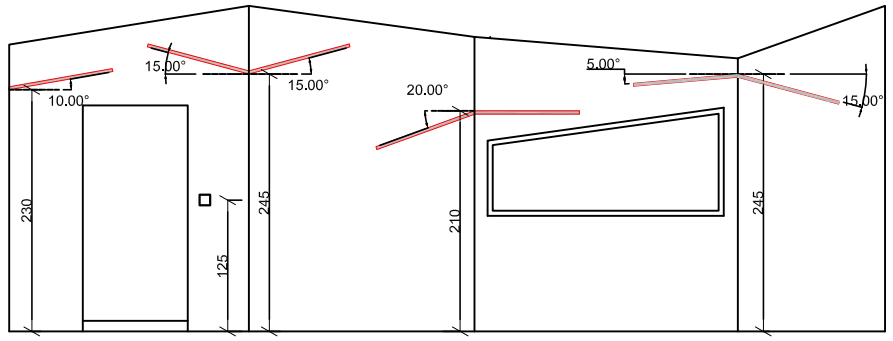

ROZWINIĘCIE ŚCIAN - WNĘTRZE STUDIA

Rozmieszczenie opraw oświetleniowych

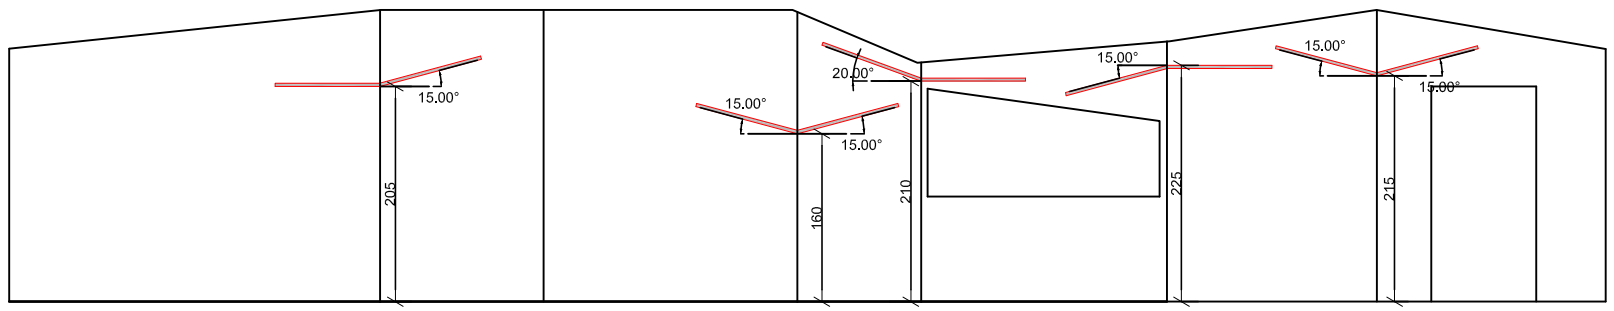

LISTA OPRAW OŚWIETLENIOWYCH:

A- oprawa świetlówkowa - belka montazowa 1x36W IP40
Zabudować wg aranżacji architektonicznej.

UWAGA:
Instalacje oświetlenia wykonać przewodem
YDY 3*1,5mm² 750V, a zasilanie klimatyzatora
YDY 3*2,5mm² 750V.
W pomieszczeniu studia instalacje prowadzić
w konstrukcji ścian w rurkach niepalnych.
Wyłącznik zabudować w obudowie IP44 na wysokości 1,25m.
Oprawy nad pomieszczeniem studia zdemontować,
przewody zakończyć kostkami izolacyjnymi.

P.U.H. "KAMBED" Piotr Dyla — Handel Projektowanie Wykonawstwo 44–251 Rybnik ul. Gronowa 26	Temat: Instalacja elekt. w laboratorium dźwięku w budynku ASP Katowice ul. Koszarowa 19	
	Inwestor: Akademia Sztuk Pięknych Katowice	
	Tytuł: Plan instalacji ośw. w laboratorium dźwięku oraz zasilania klimatyzatora	Nr rys. E–05
Projektował: mgr inż. P. Dyla	Nr upr. 534/91	Podpis	Data 2011–12