

PRZEKROJ 8-8


obudowa
kanału wentylacyjnego
D 125 mm

obudowa
kanału wentylacyjnego
D 125 mm

dwa kondy
400*200
przebiecie 1000*280

8

8

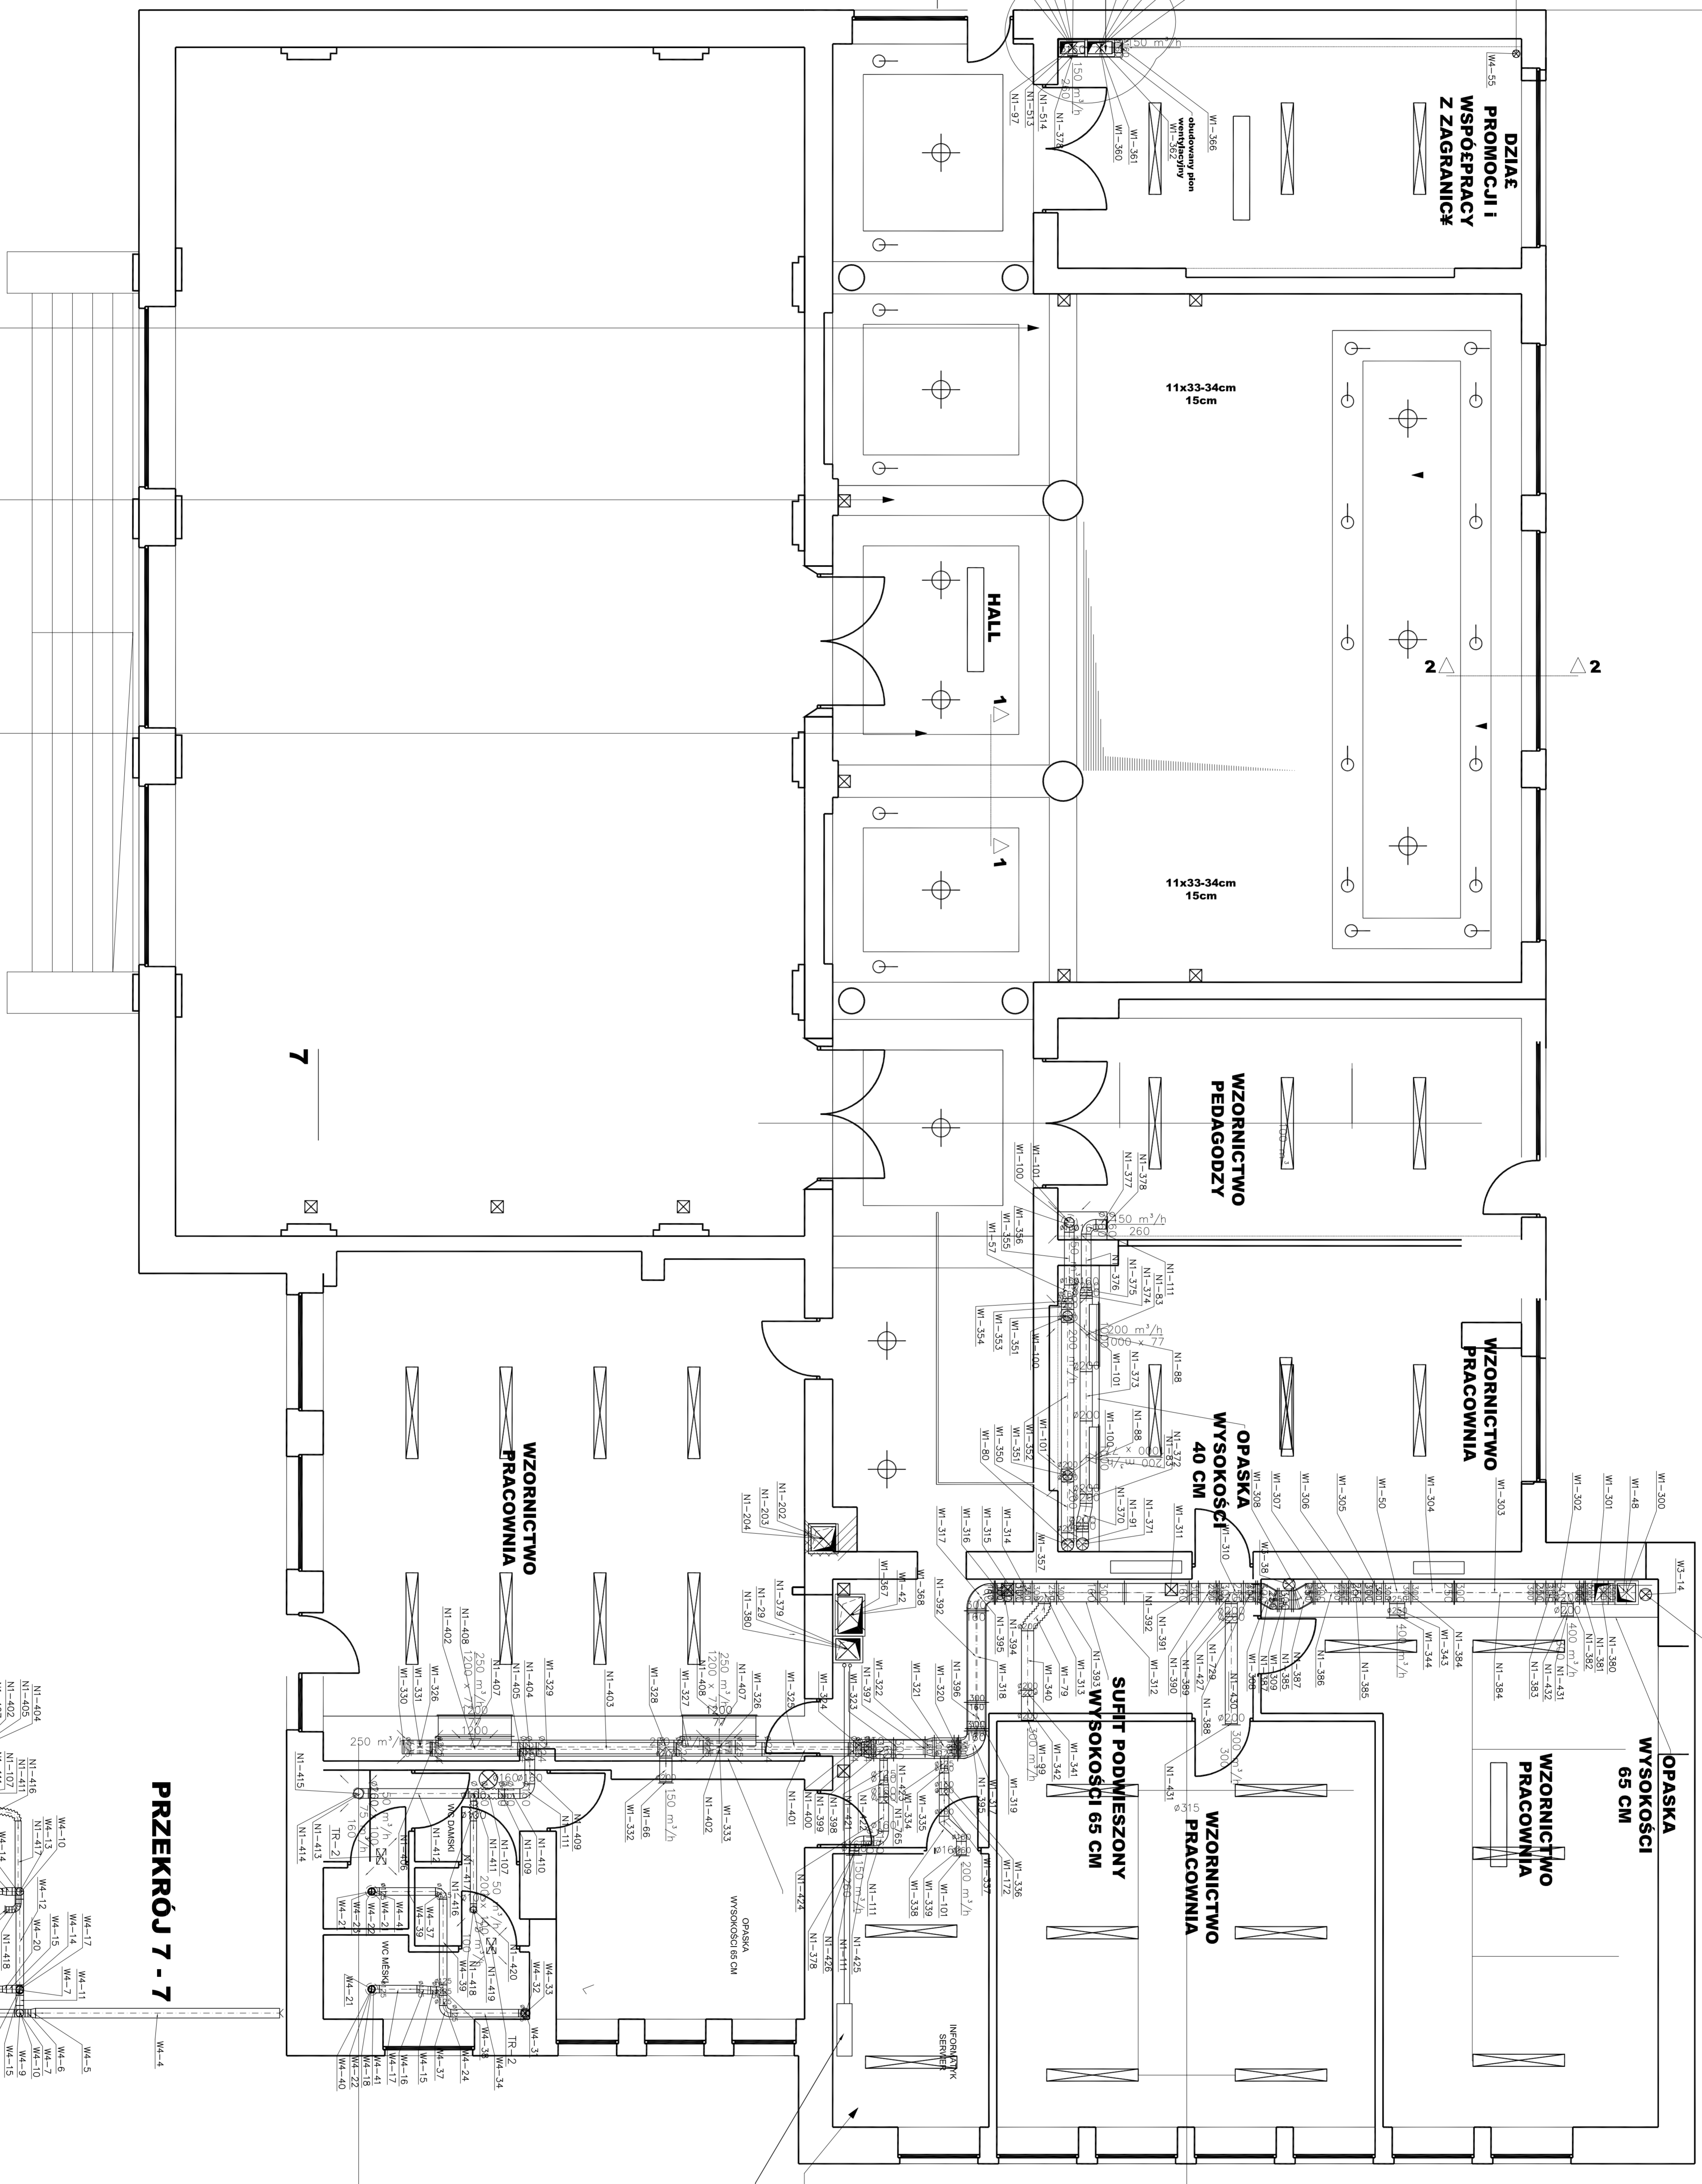

PRZEKROJ 7-7

7

opaska - sifit pokłeszony
kolor szary NCS S2502-1

podciąg sifitowy
kolor biały

sifit sifitowy
kolor biały

patch panel
klimatyzator ścienny
do pracy całorocznej - inwerter
typ ASY A12 LC
0,35 kW FUJITSU
N=0,92 kW

DATA 12.2006		Projekt remontu i zagospodarowania pomieszczeń	
TYTUŁ	Adresami Szuk Piłkarski w Katowicach	BRANŻA	
ADRES	Katowice ul. Radziborska 37	P.W.	
NAZWA RYS.	WENTYLACJA	INSTAL.	
NACZYNISKO	NR UPRAWNIENIE	OPIS	NR RYS.
AUTOR PROJ.	K. KRASUSKI	4096	SKALA
ARCHITEKCI	A. KAWOBUKA		1 : 100
OPRACOWANIE	A. KAWOBUKA		
ARCHIGO S.C. 44 - 101 GŁIWICE UL. SOMIŃSKIEGO 5 TEL. 2380661			
PPIW EXPERTWENT 40-282 KATOWICE UL. SIMONSKIEGO 18/86			