



obudowa pionowego kanału wentylacyjnego D 125 mm

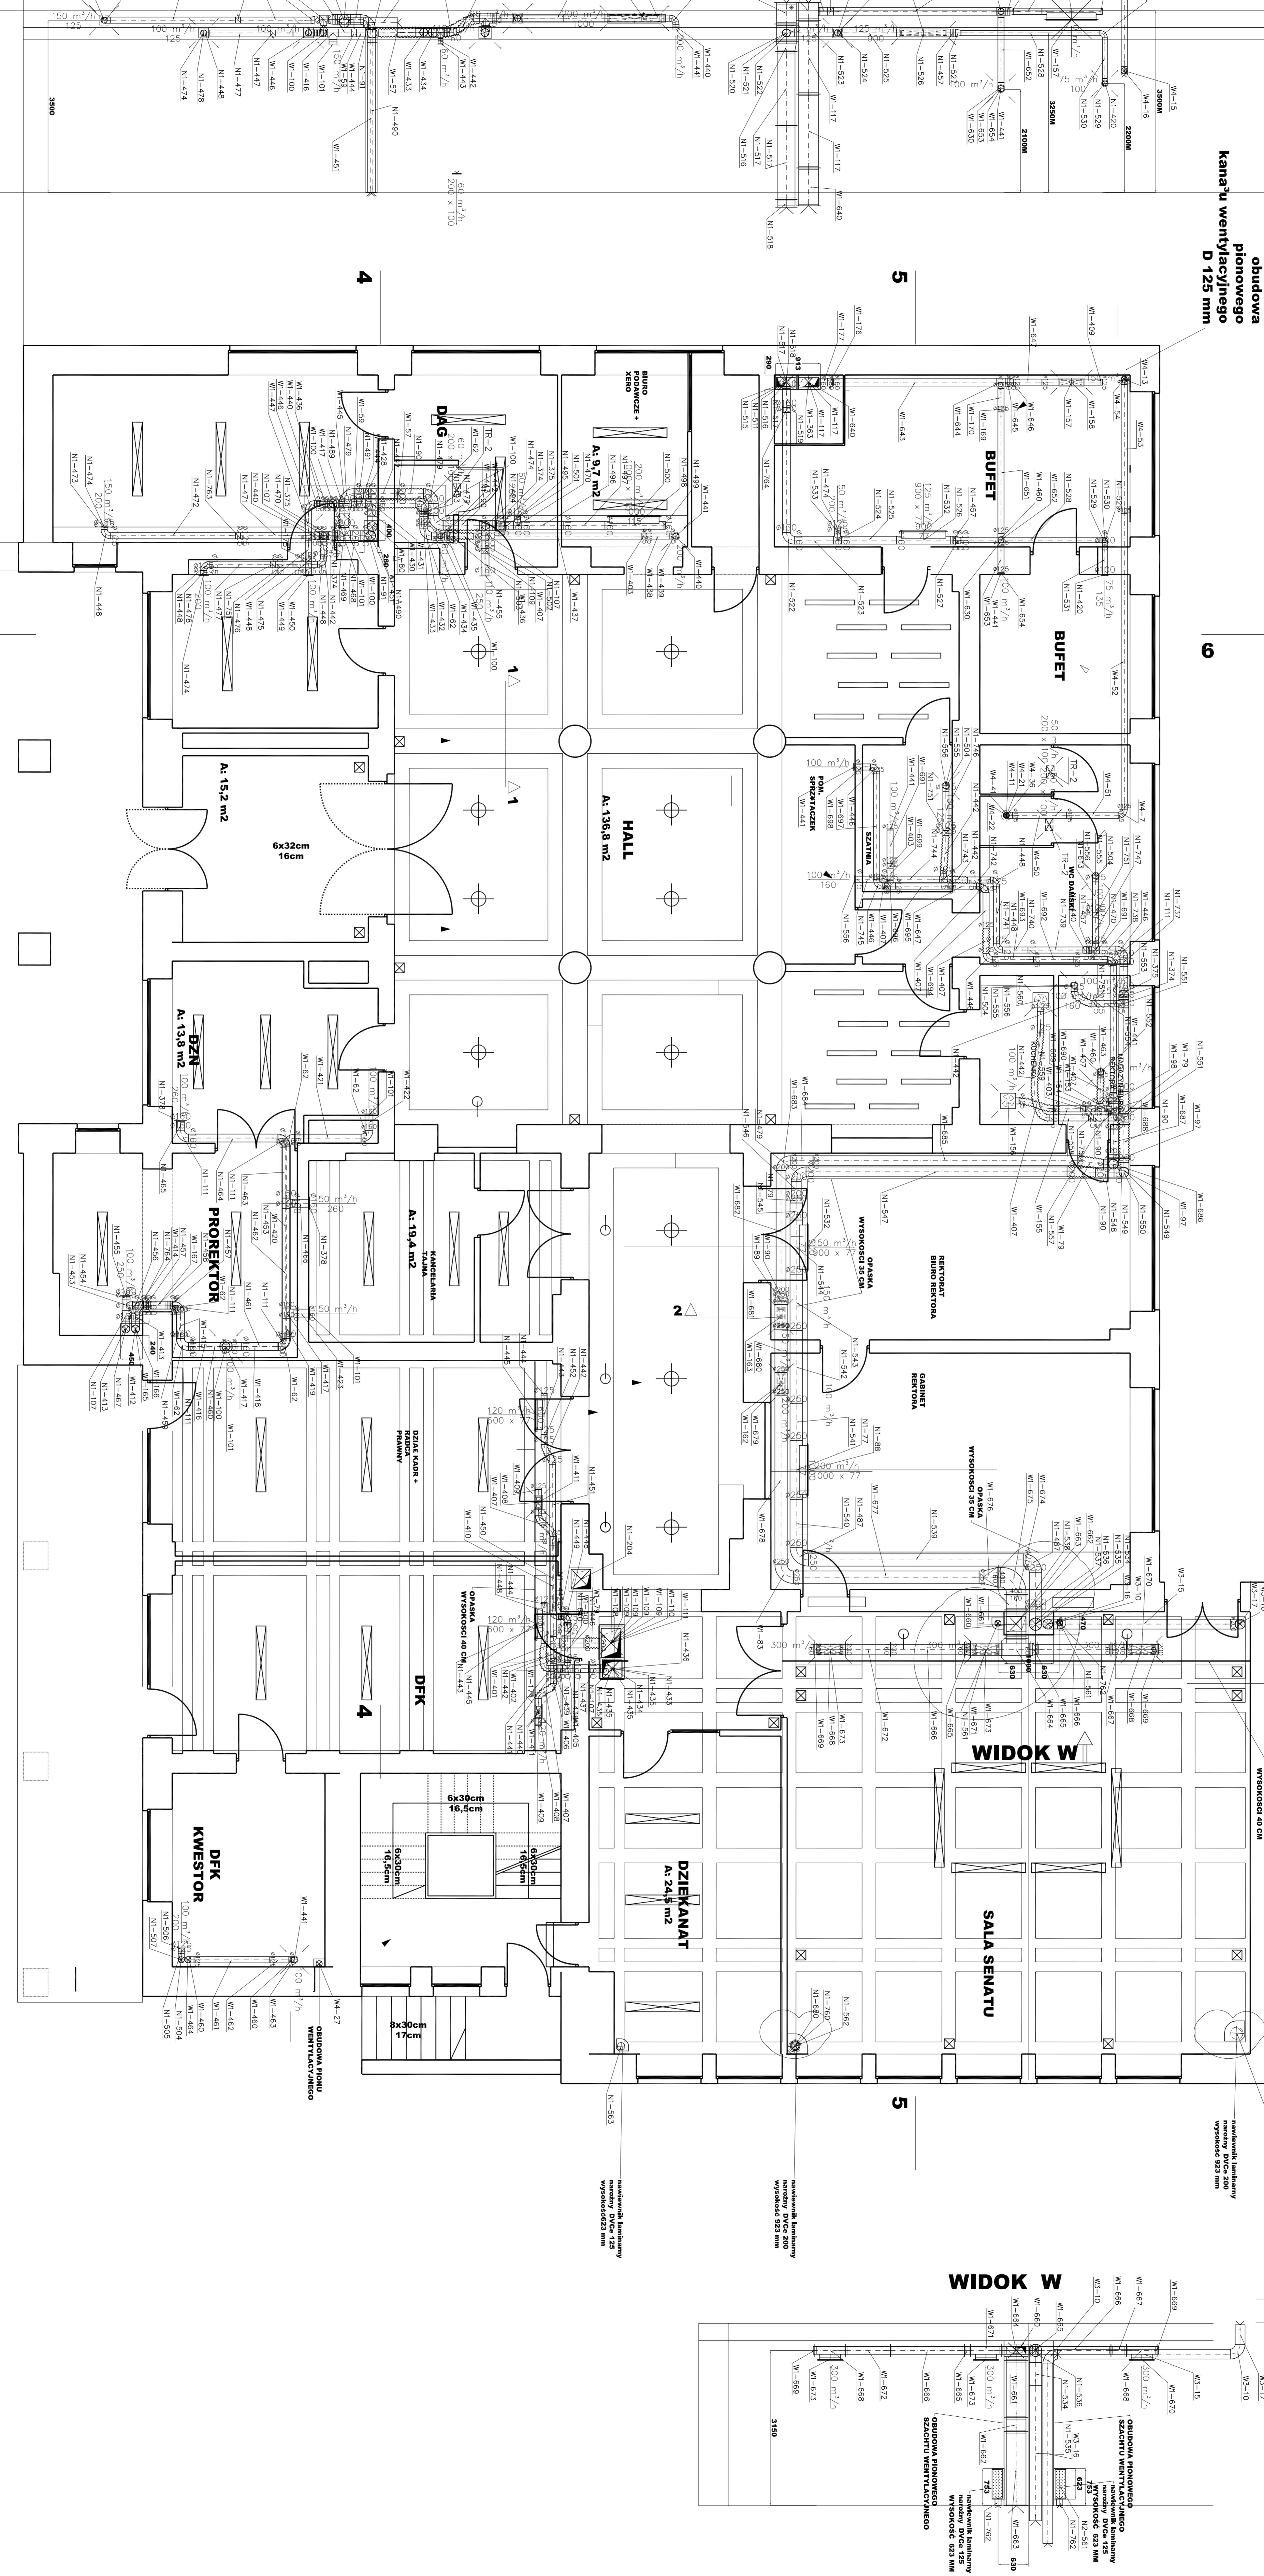

PRZEKROJ 4-4

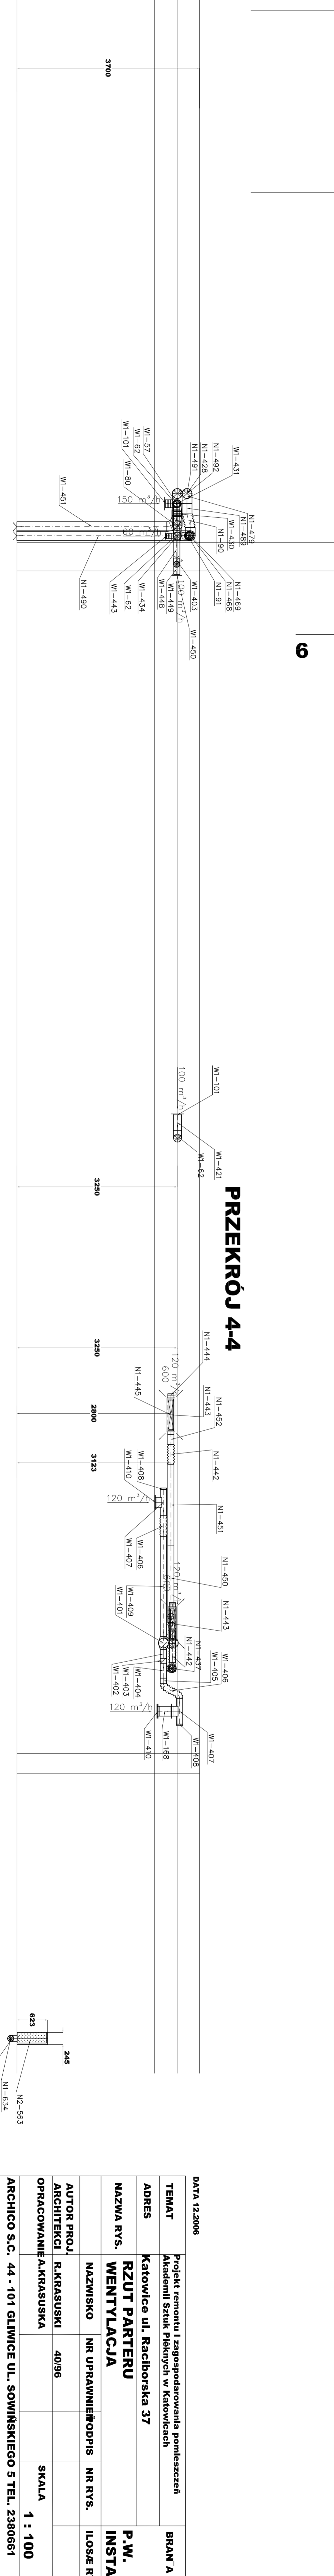

DATA 12.2006	Projekt remontu i zagospodarowania pomieszczeń	BRANŻ A
NAZWA RYS.	RZUT PARTERU	P.W.
	WENTYLACJA	INSTAL.
AUTOR PROJ.	E. KRASUSKI	SKALA
OPRACOWANIE I KRASUSKA	NR UPRAWNIENIE/ODPIS	NR RYS.
ARCHICO S.C. 44-101 GŁAWICE UL. SOWIŃSKIEGO 5 TEL. 2380681		1 : 100
PIW EXPERT-WENT 40-282 KATOWICE UL. SIMONSKIEGO 18/86		