



**PRZEKRÓJ B-B**

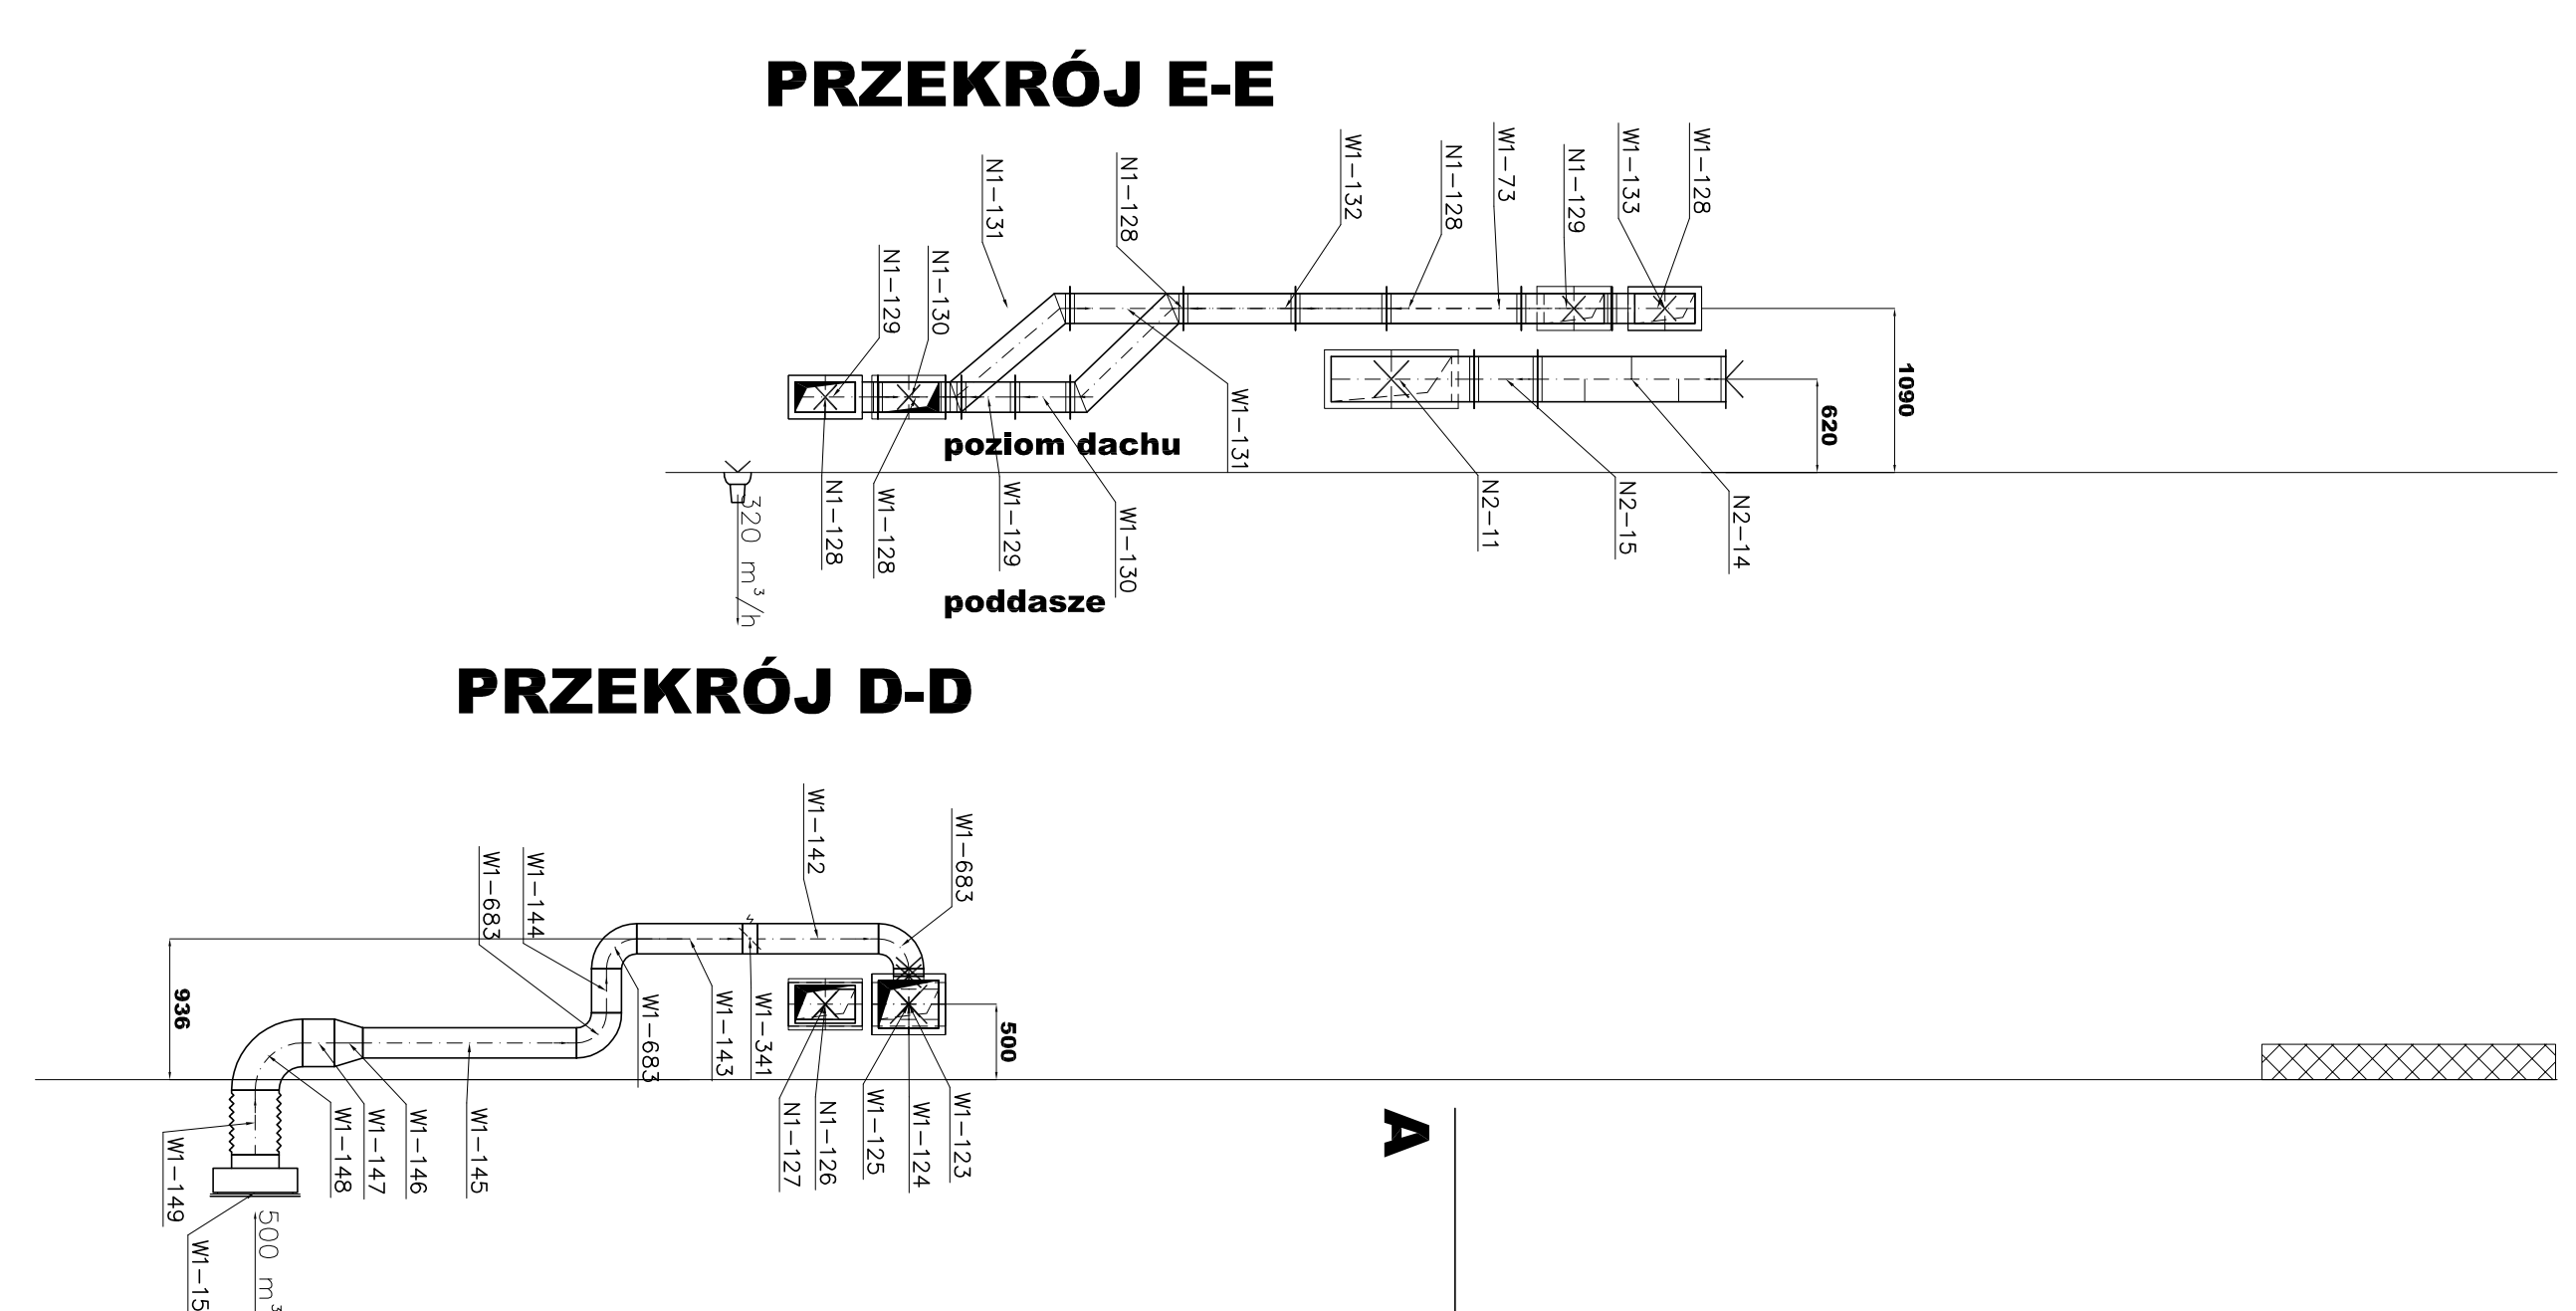

**PRZEKRÓJ D-D**

**PRZEKRÓJ E-E**

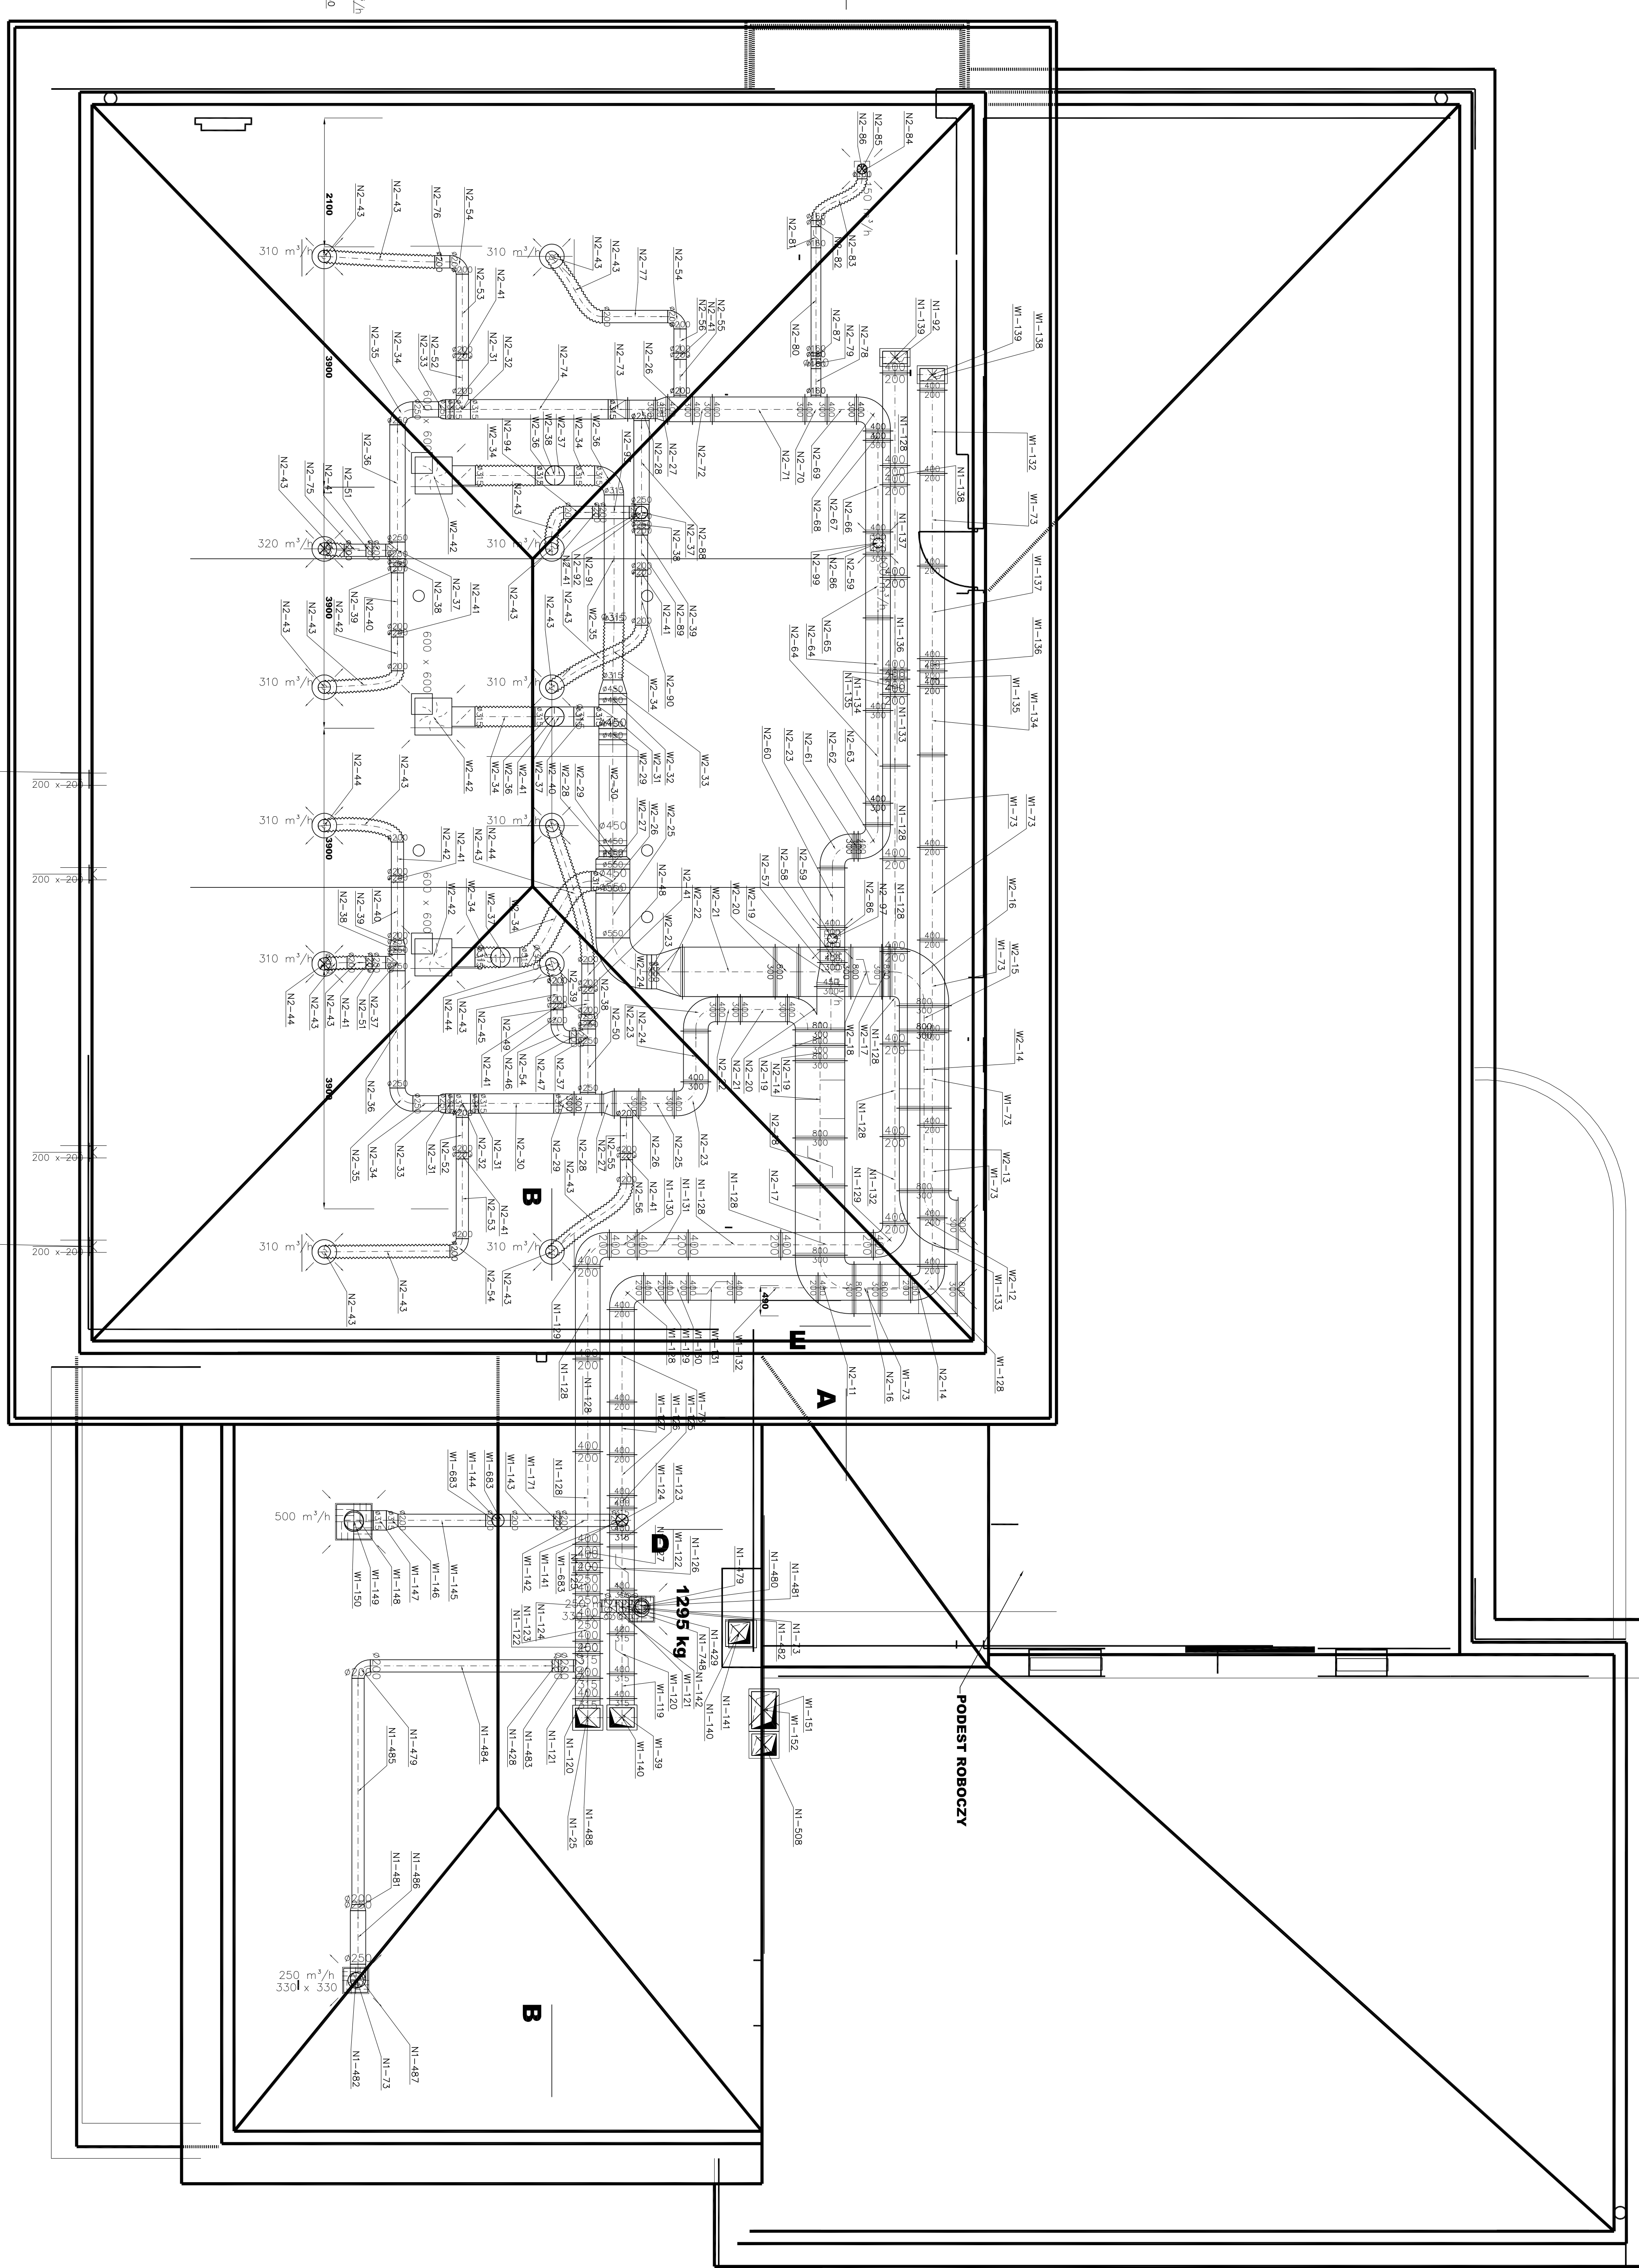

DATA: 13.2008

TEMAT	Projekt remontu i zagospodarowania pomieszczeń	BRANŻA
ADRES	Asiendełi Stuk Półnych w Katowicach	P.W.
NAZWA RYS.	Katowice ul. Raciborska 37	INSTAL.
NADANIE RYS.	PODDASZE	
AUTOR RYS.	NAZWIWISKO	NR UPRAWNIENIOPIS
ARCHITENCI	R.KRASIŃSKI	4096
OPRACOWANIE	AKRASIŃSKA	SKALA
		1 : 100
	ARCHICO S.C. 44 - 101 GLIWICE UL. SOMIŃSKIEGO 5 TEL. 2380661	
	PRJW EXPERT-WENT 40-202 KATOWICE UL. SIKORSKIEGO 1886	