



Województwo : Śląskie

Jednostka ewidencyjna : KATOWICE


Obręb : 0001 Dz. Śródmieście-Załęże k.m. 35

Numer sprawy : 7454/7880/2006

Wyrys z mapy ewidencyjnej

Skala 1:1 000

Stan na dzień 29 Listopada 2006

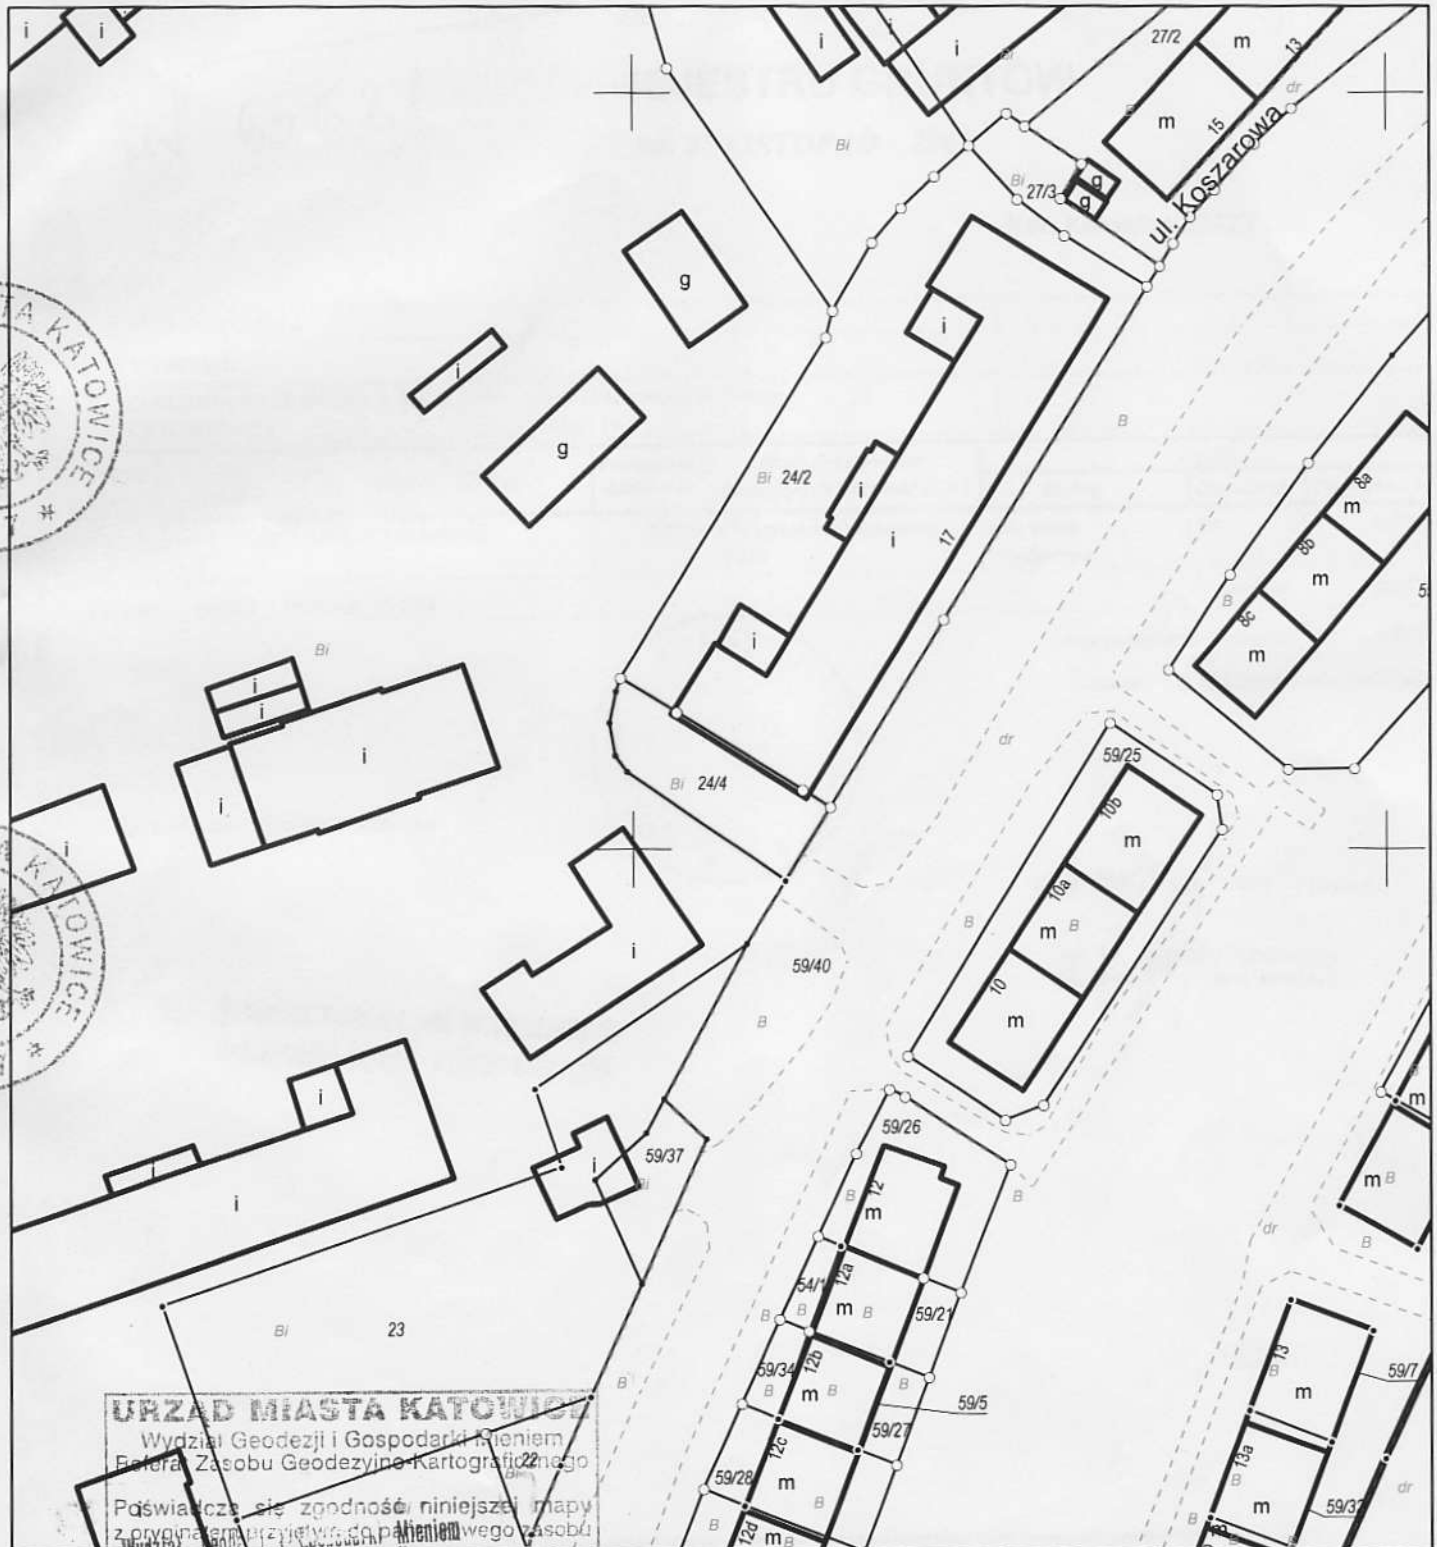

URZĄD MIASTA KATOWICE

Wydział Geodezji i Gospodarki Mieniem
Państwa Zasobu Geodezyjno-Kartograficznego

Powiażam się zgodność niniejszej mapy z prywatnym przyległym do państwowego zasobu geodezyjno-kartograficznego z mapą ewidencyjną gruntów.

Inspektor
Renata Monika

Katowice

01.12.2006

(imię i nazwisko, podpis, stanowisko służbowe osoby upoważnionej)

Dokument niniejszy jest wyrysem z mapy ewidencyjnej i jest przeznaczony do dokonania wpisu w księgach wieczystych